
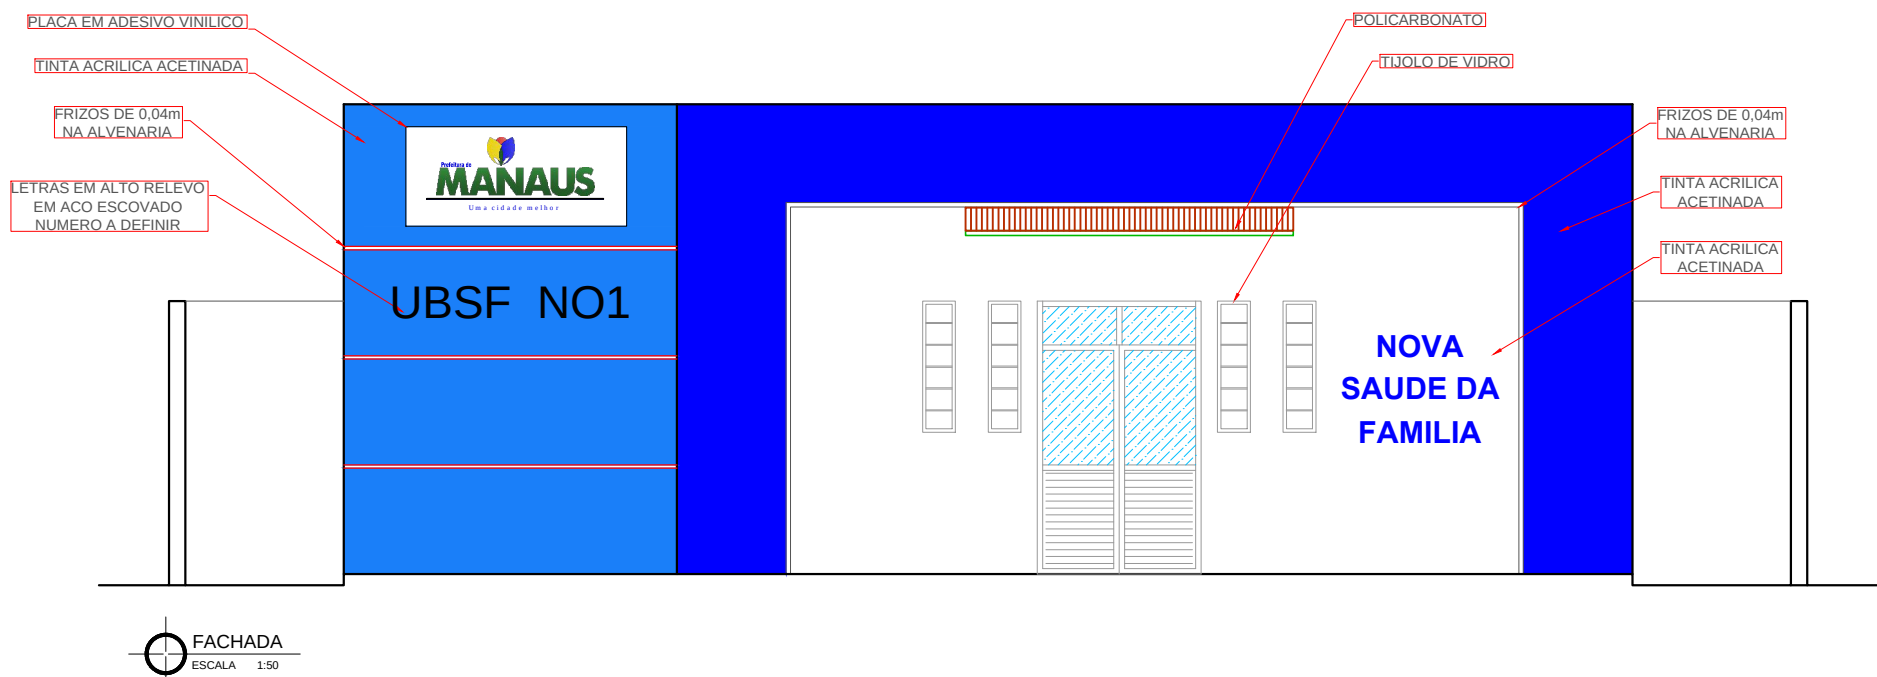
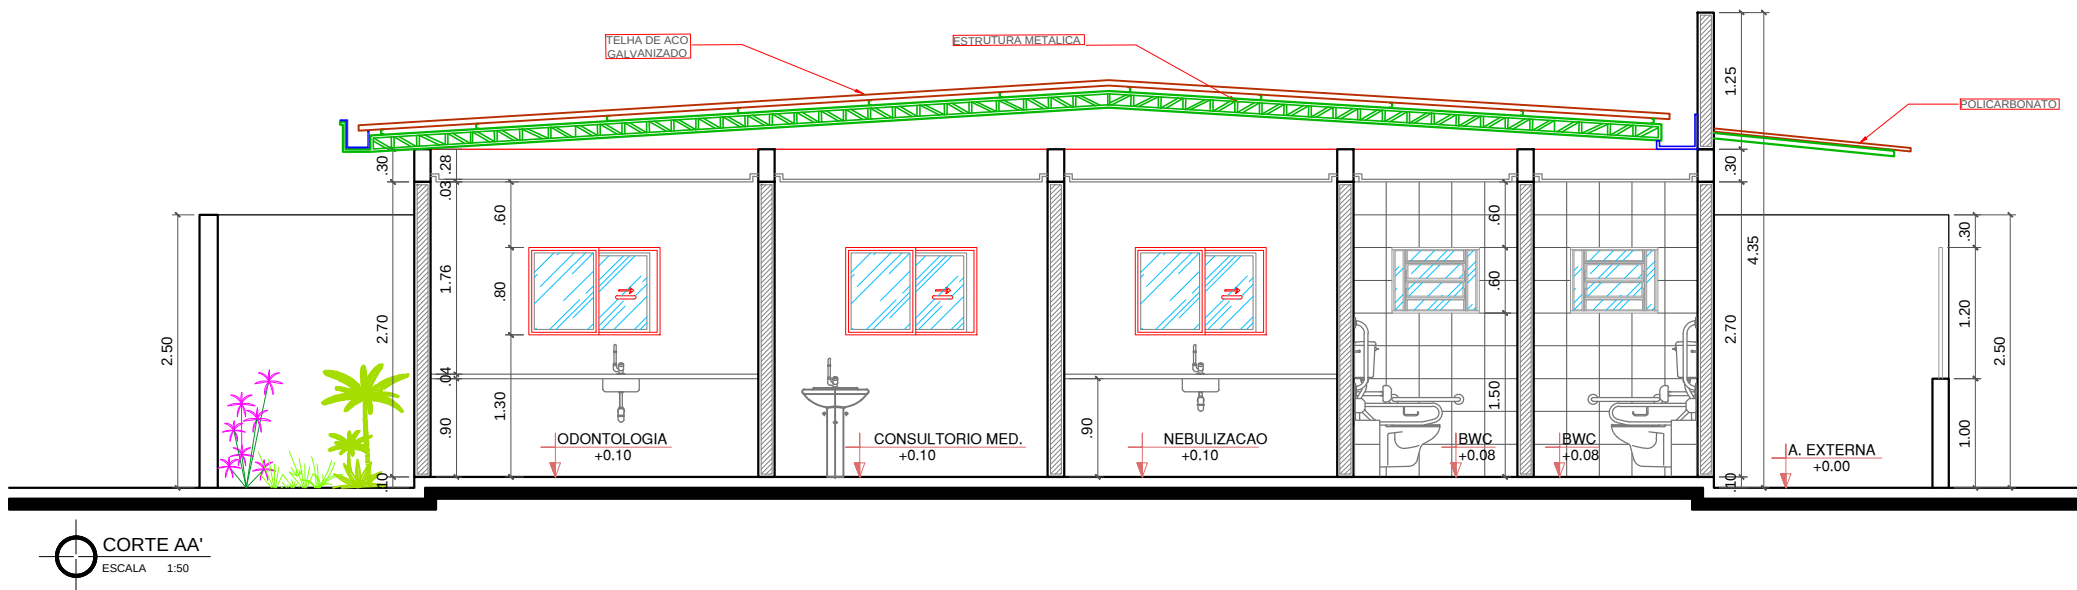
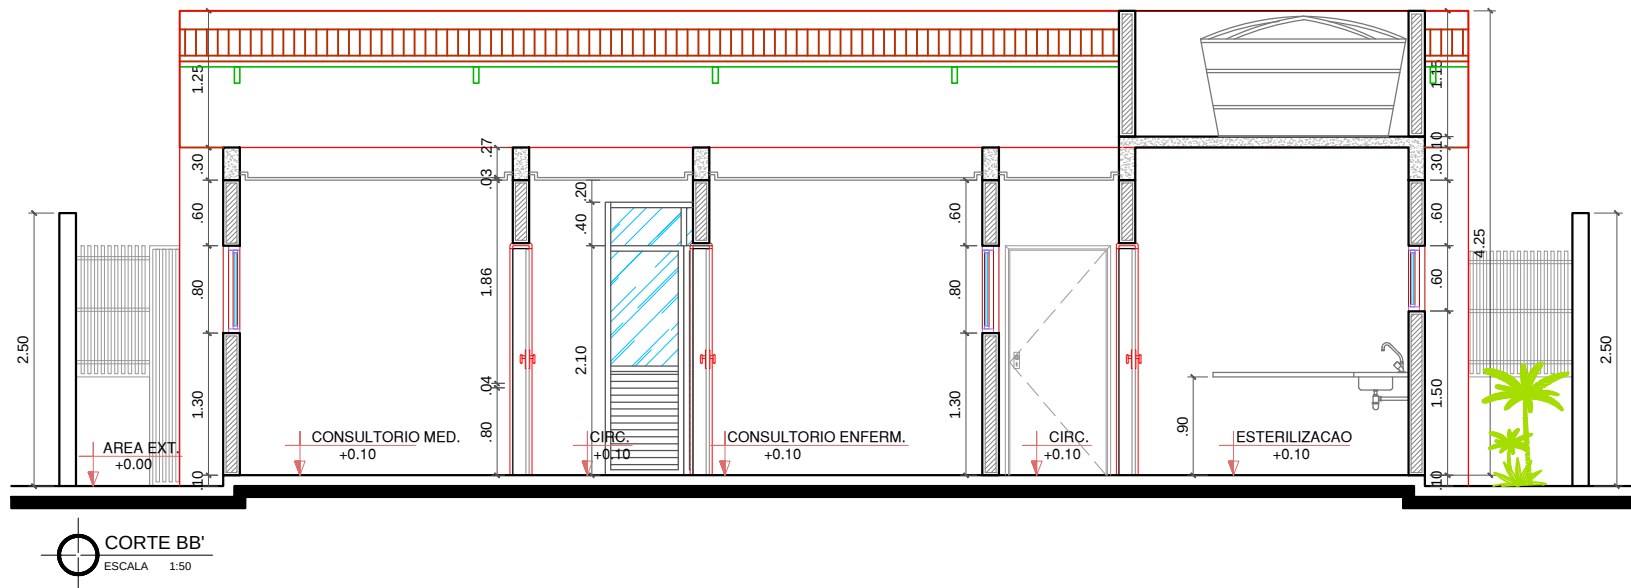


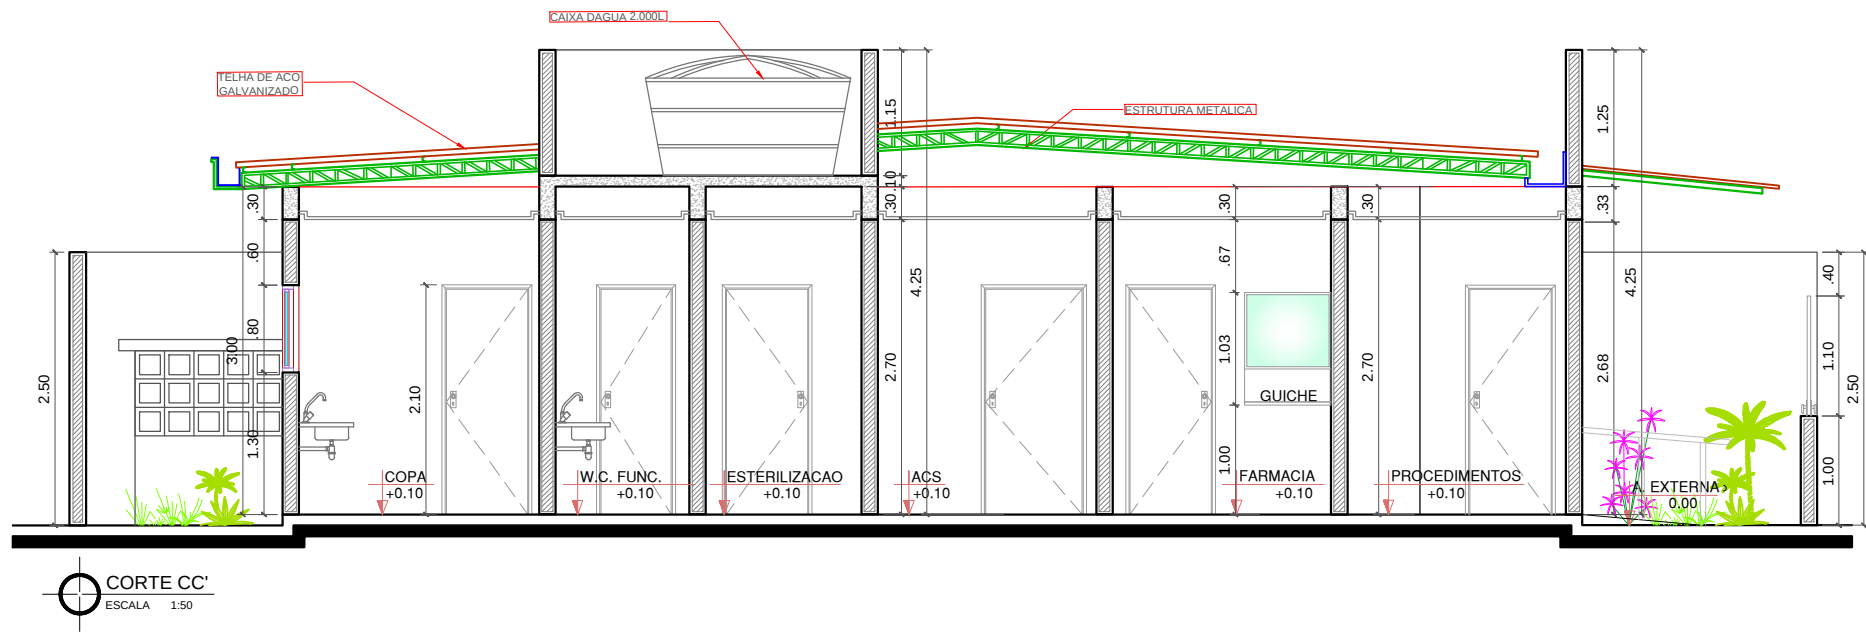

OBRA :
CONSTRUCAO DE UNIDADE BASICA DE SAUDE DA
FAMILIA - 1 EQUIPE

LOCAL :

NOME DO PROJETO:
UNIDADE BASICA DA FAMILIA

PREFEITURA MUNICIPAL DE MANAUS

AUTORIA DO PROJETO:

RESPONSAVEL TECNICO:

PROJETO DE ARQUITETURA

SEMSA SECRETARIA MUNICIPAL DE SAUDE

DIINF GERENCIA DE INFRA-ESTRUTURA

TITULO:


CORTES/FACHADA

REV. NÚ	MODIFICACAO	DATA
---------	-------------	------

DIREITOS AUTORAIS RESERVADOS

DESENHO LAIANA LIMA	DATA OUT/11	ESCALA INDICADA
AREA DO TER. 224,00m ²	AREA CONST. 130,90m ²	ARQUIVO

PRONCHIA NÚ
03

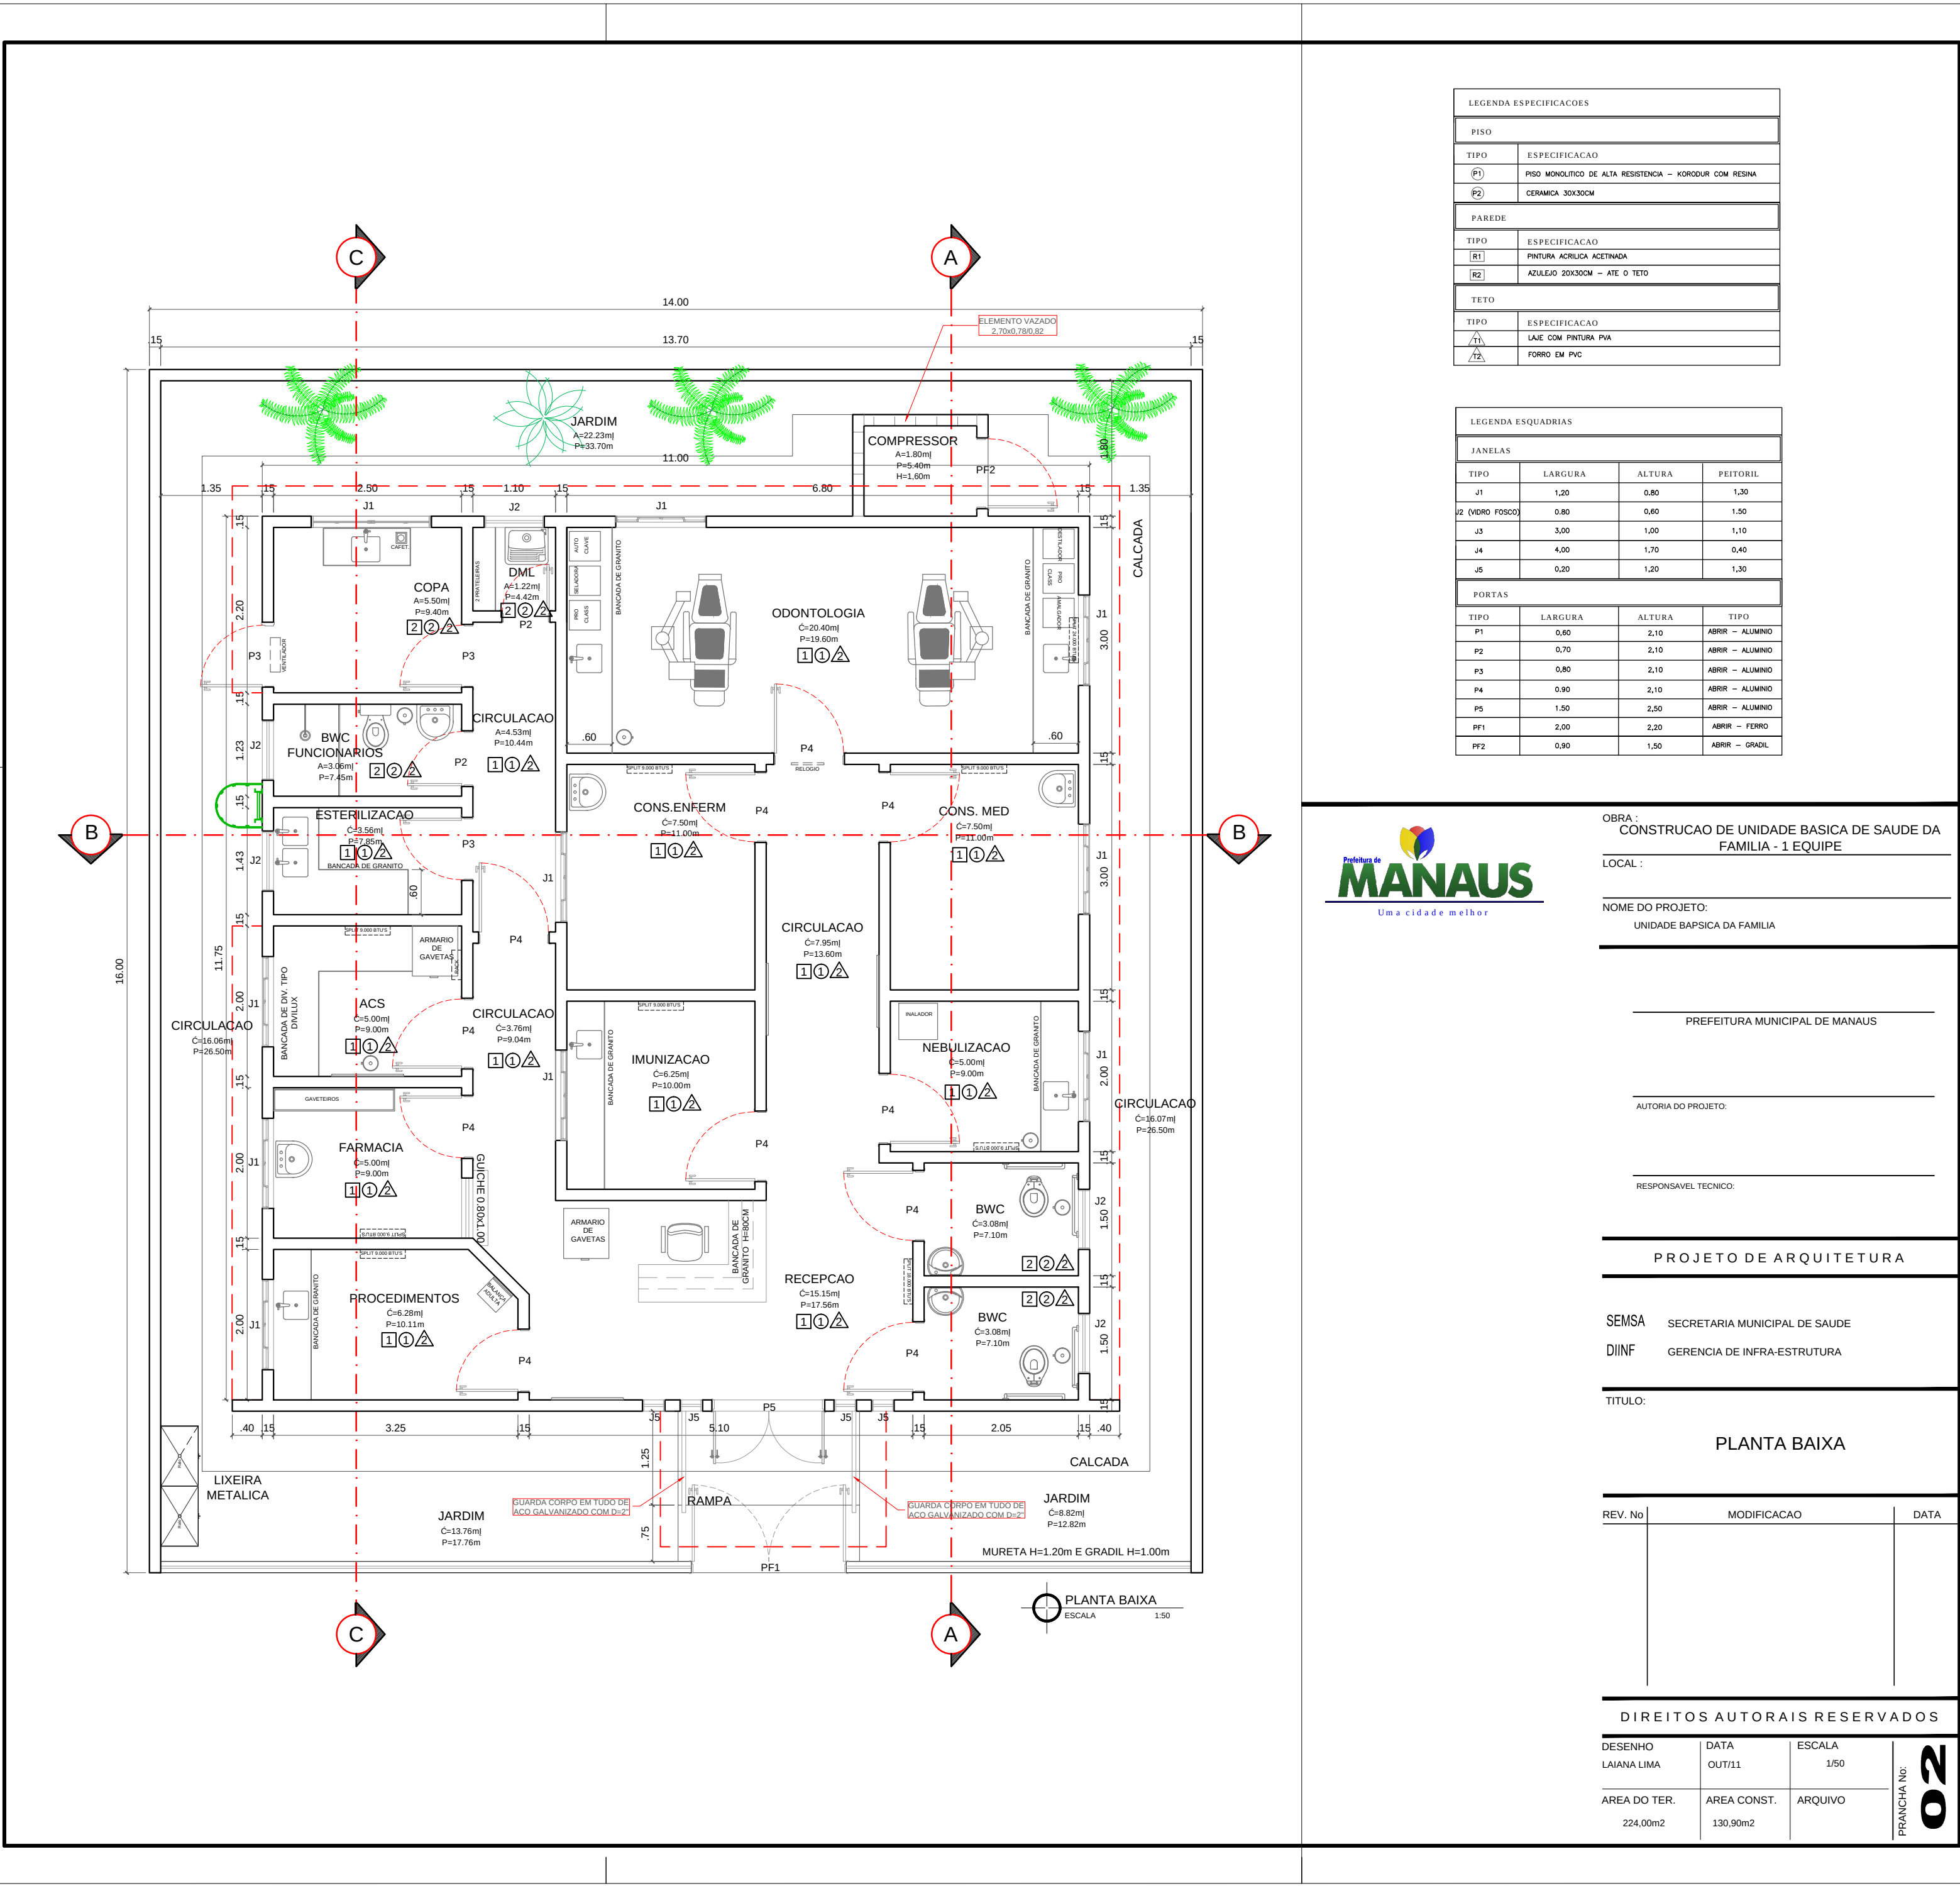

LEGENDA ESPECIFICACOES	
PISO	
TIPO	ESPECIFICACAO
P1	PISO MONOLITICO DE ALTA RESISTENCIA - KORGOUR COM RESINA
P2	CERAMICA 30X30CM
PAREDE	
TIPO	ESPECIFICACAO
R1	PINTURA ACRILICA ACETINADA
R2	AZULEJO 20X30CM - ATE O TETO
TETO	
TIPO	ESPECIFICACAO
T1	LAME COM PINTURA PVA
T2	FORRO EM PVC

LEGENDA ESQUADRIAS			
JANELAS			
TIPO	LARGURA	ALTURA	PEITORIL
J1	1,20	0,80	1,30
J2 (Vidro Fosco)	0,80	0,60	1,50
J3	3,00	1,00	1,10
J4	4,00	1,70	0,40
J5	0,20	1,20	1,30
PORTAS			
TIPO	LARGURA	ALTURA	TIPO
P1	0,60	2,10	ABRIR - ALUMINIO
P2	0,70	2,10	ABRIR - ALUMINIO
P3	0,80	2,10	ABRIR - ALUMINIO
P4	0,90	2,10	ABRIR - ALUMINIO
P5	1,50	2,50	ABRIR - ALUMINIO
PF1	2,00	2,20	ABRIR - FERRO
PF2	0,90	1,50	ABRIR - GRADIL



OBRA :
CONSTRUCAO DE UNIDADE BASICA DE SAUDE DA
FAMILIA - 1 EQUIPE

LOCAL :

NOME DO PROJETO:
UNIDADE BAPSICA DA FAMILIA

PREFEITURA MUNICIPAL DE MANAUS

AUTORIA DO PROJETO:

RESPONSAVEL TECNICO:

PROJETO DE ARQUITETURA

SEMSA SECRETARIA MUNICIPAL DE SAUDE
DIINF GERENCIA DE INFRA-ESTRUTURA





TITULO:

PLANTA BAIXA

REV. No	MODIFICACAO	DATA

DIREITOS AUTORAIS RESERVADOS


DESENHO LAIANA LIMA	DATA OUT/11	ESCALA 1/50	PRANCHA No: 02
AREA DO TER. 224,00m2	AREA CONST. 130,90m2	ARQUIVO	

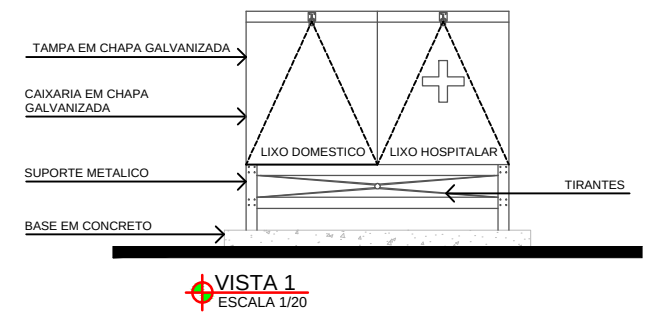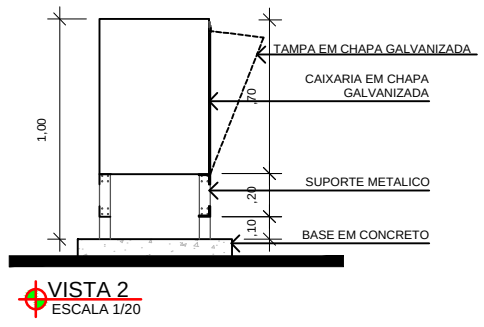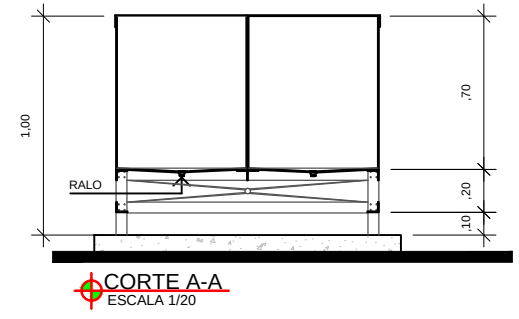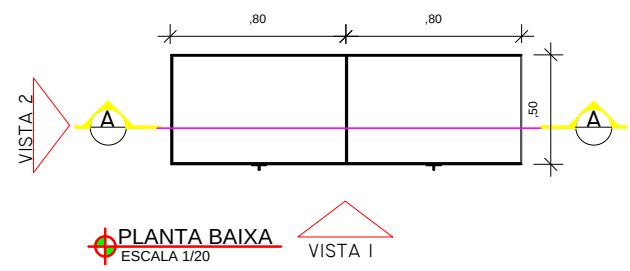

SEMSA SECRETARIA MUNICIPAL DE SAUDE
DIINF DIVISAO DE INFRA-ESTRUTURA

TITULO: MODELO DA LIXEIRA METALICA

DESENHO	AUTORIA	DATA	ESCALA
FSILVA		AGO/10	1/20

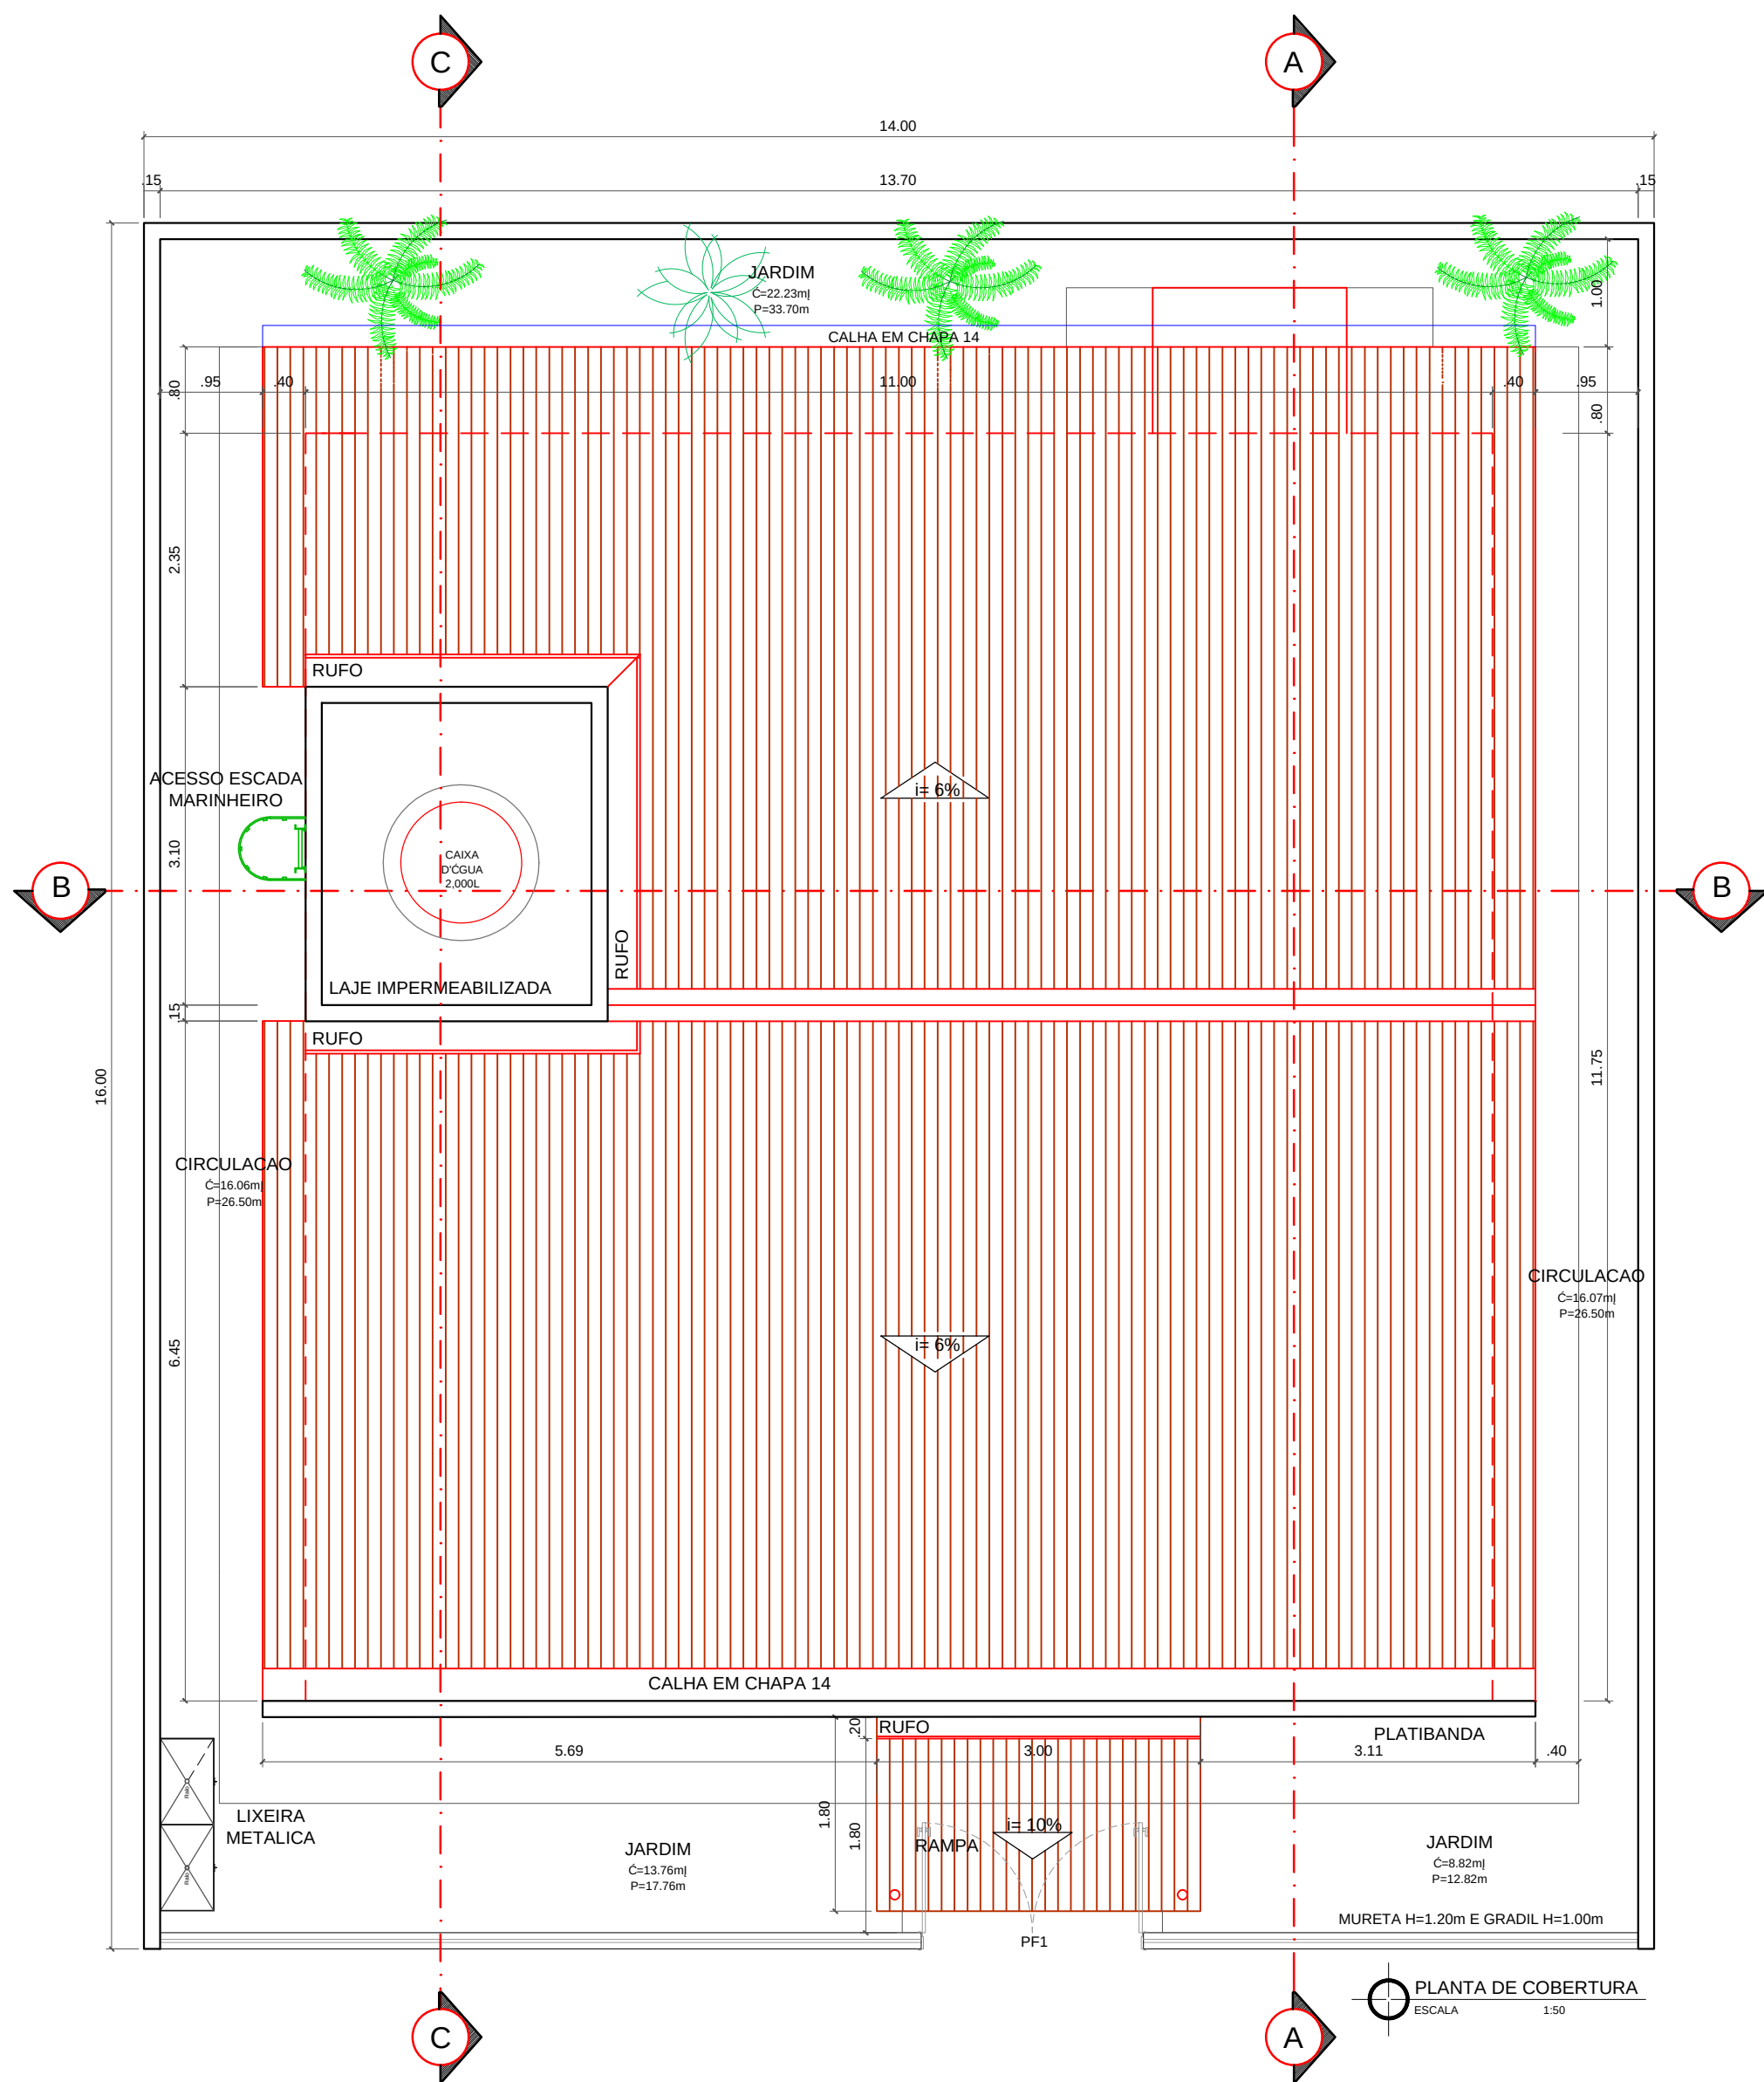

OBRA :
CONSTRUCAO DE UNIDADE BASICA DE SAUDE DA
FAMILIA - 1 EQUIPE

LOCAL :

NOME DO PROJETO:
UNIDADE BASICA DA FAMILIA

PREFEITURA MUNICIPAL DE MANAUS

AUTORIA DO PROJETO:

RESPONSAVEL TECNICO:

PROJETO DE ARQUITETURA

SEMSA SECRETARIA MUNICIPAL DE SAUDE
DIINF GERENCIA DE INFRA-ESTRUTURA

TITULO:


PLANTA DE COBERTURA

REV. No	MODIFICACAO	DATA

DIREITOS AUTORAIS RESERVADOS

DESENHO LAIANA LIMA	DATA OUT/11	ESCALA 1/50
AREA DO TER. 224,00m2	AREA CONST. 130,90m2	ARQUIVO

PRANCHA No:
01

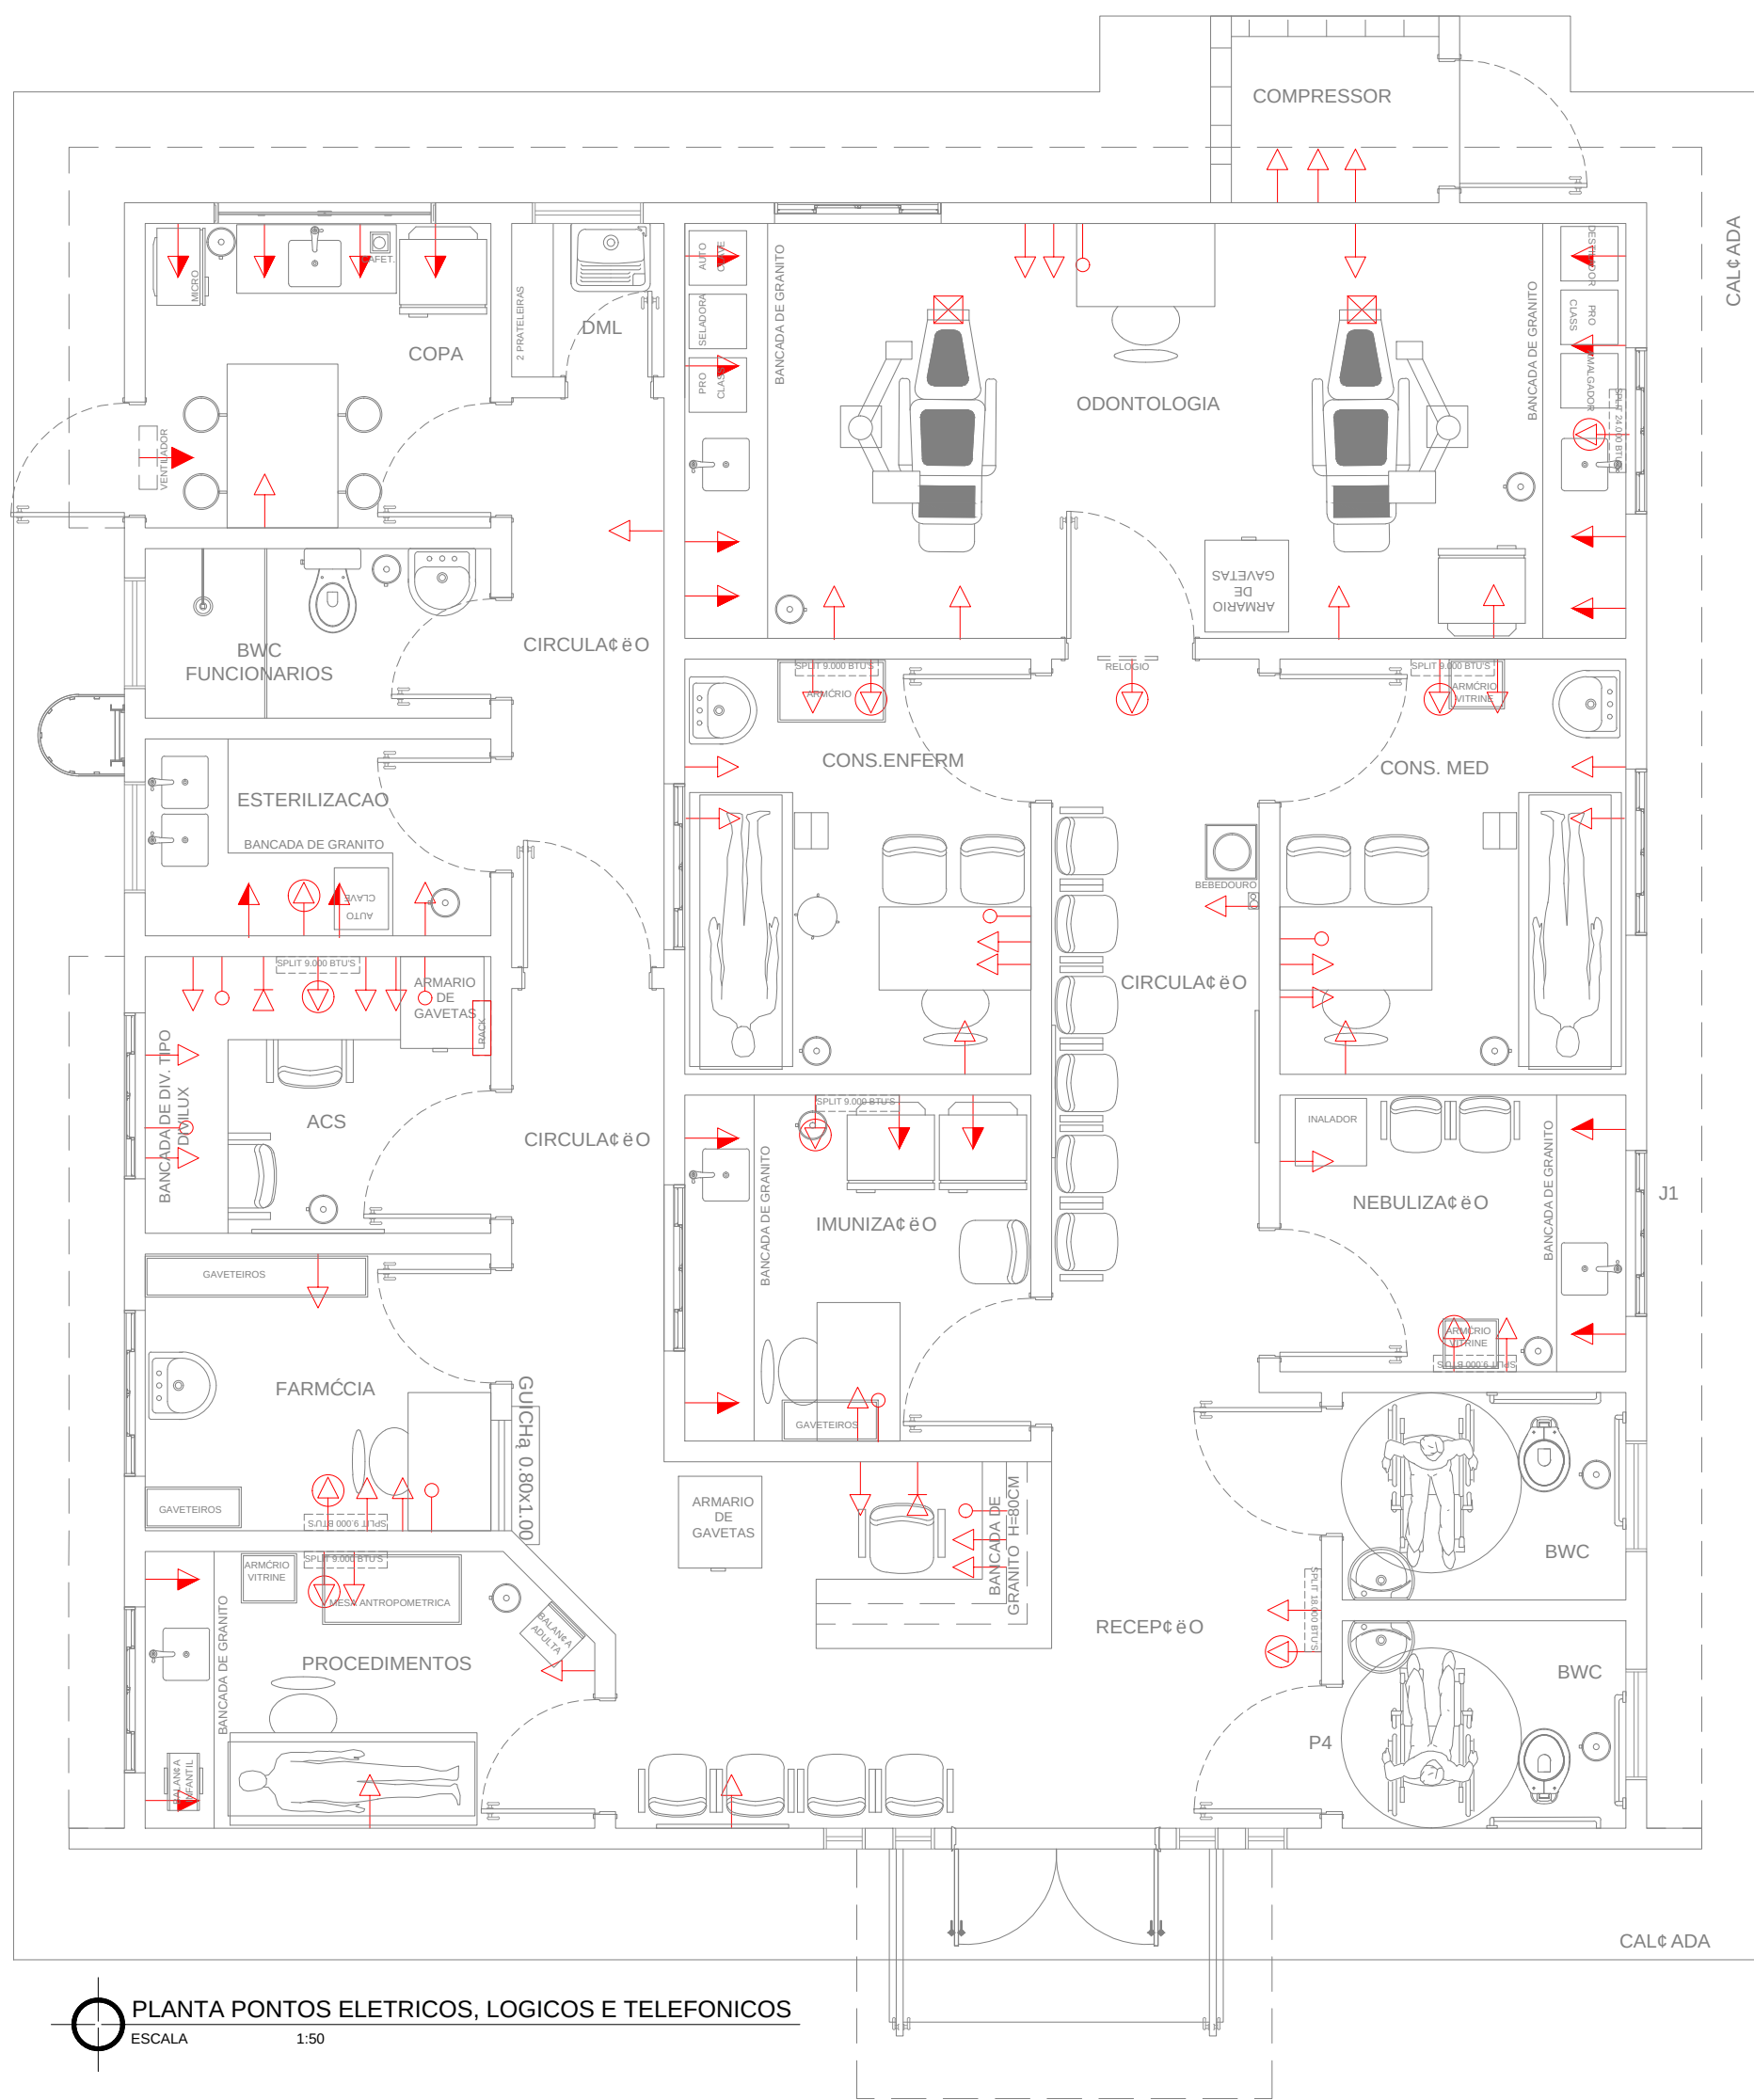

PLANTA PONTOS ELETRICOS, LOGICOS E TELEFONICOS
ESCALA 1:50

LEGENDA

- PONTO LOGICO
- △— TOMADA DE ENERGIA A 1.10 cm DO PISO ACABADO — 100w
- ▶— TOMADA ALTA PARA VENTILADOR DE PAREDE
- ⊗— TOMADA PARA AR CONDICIONADO
- ▶— TOMADA DE ENERGIA A 30 cm DO PISO ACABADO — 100w
- △— PONTO DE TELEFONE
- ⊠— PONTO ELETRICO/HIDRAULICA/ESGOTO/AR COMPRIMIDO
VERIFICAR COM FABRICANTE DO EQUIPO ODONTOLOGICO



OBRA :
CONSTRUCAO DE UNIDADE BASICA DE SAUDE DA
FAMILIA - 1 EQUIPE

LOCAL :

NOME DO PROJETO:
UNIDADE BASICA DA FAMILIA

PREFEITURA MUNICIPAL DE MANAUS

AUTORIA DO PROJETO:

RESPONSAVEL TECNICO:

PROJETO DE ARQUITETURA

SEMSA SECRETARIA MUNICIPAL DE SAUDE
DIINF GERENCIA DE INFRA-ESTRUTURA

TITULO:
PLANTA DE PONTOS ELETRICOS,
TELEFONICOS E LOGICOS

REV. No	MODIFICACAO	DATA

DIREITOS AUTORAIS RESERVADOS

DESENHO LAIANA LIMA	DATA OUT/11	ESCALA 1/50	PRANCHIA No: 04
AREA DO TER. 224,00m2	AREA CONST. 130,90m2	ARQUIVO	