


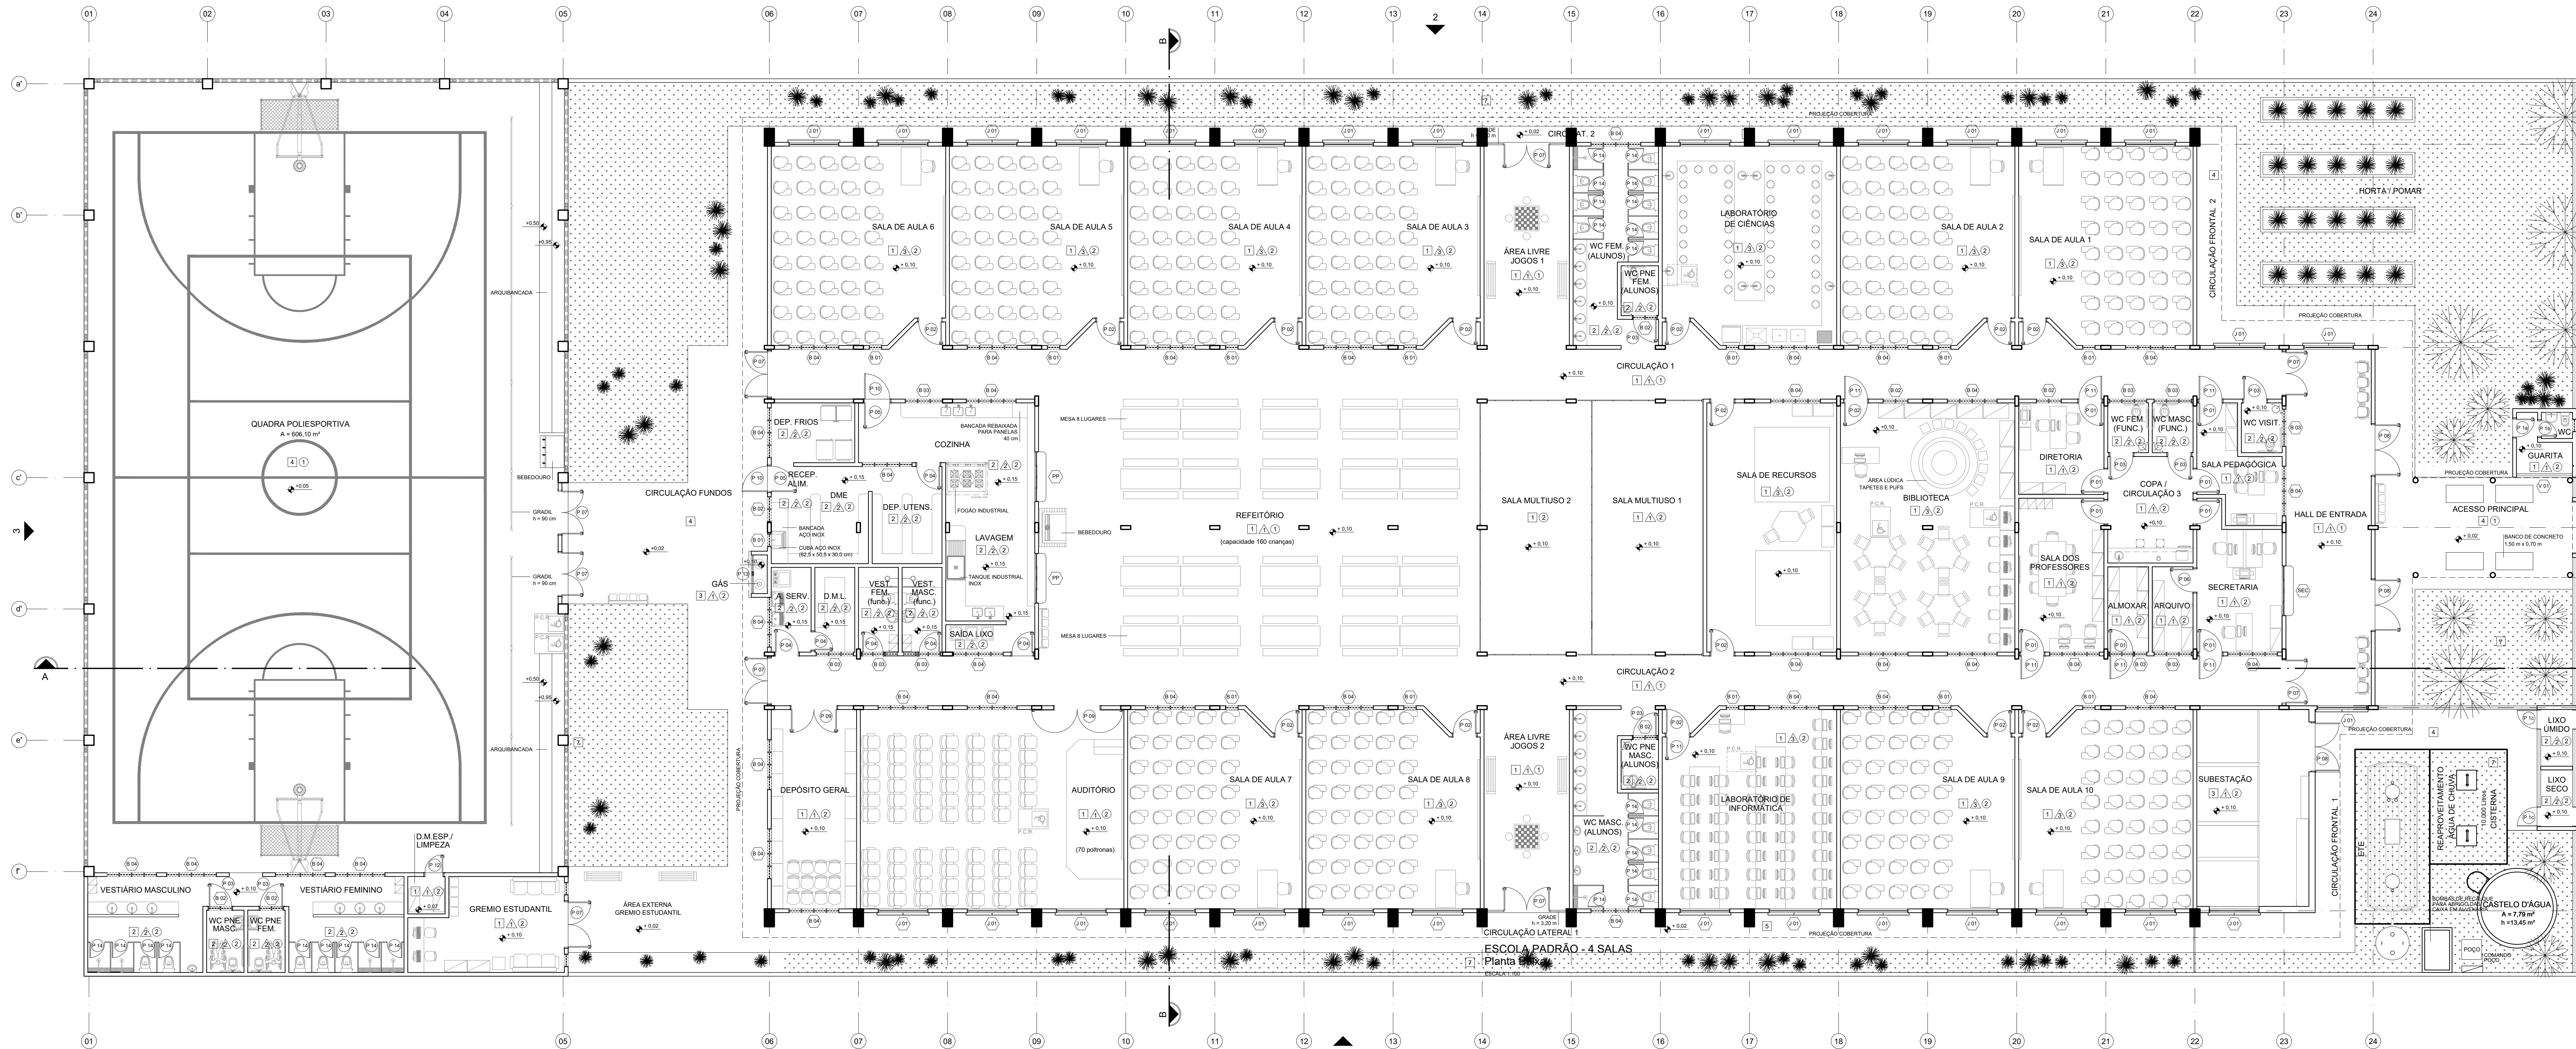

ESCOLA PADRÃO - 10 SALAS
Planta Baixa
ESCALA 1:100

TABELA DE ESQUADRIAS (PORTAS)

Item	Dimensões (m)	Quantidade	Folhas	Material	Observações
P 01	0,90 x 2,10	9	1	madeira	porta de abrir
P 02	0,90 x 2,10	15	1	madeira	porta de abrir / vidro e proteção
P 03	0,90 x 2,10	7	1	madeira ou chapas metálicas	porta de abrir
P 04	0,90 x 2,10	6	1	aluminho com venezianas	porta de abrir
P 05	1,00 x 2,10	2	1	chapa metálica	porta de abrir
P 06	0,80 x 2,10	1	1	madeira	porta de abrir
P 07	1,80 x 2,10	9	2	grades de ferro	porta de abrir
P 08	2,00 x 2,10	4	2	grades de ferro	porta de abrir
P 09	1,80 x 2,10	2	2	madeira	porta de abrir
P 10	1,15 x 2,22	2	1	grade de ferro	com fechadura e cadeado
P 11	1,10 x 2,22	7	1	grade de ferro	com fechadura e cadeado
P 12	0,70 x 2,10	1	1	madeira	porta de abrir
P 13	1,60 x 2,10	3	2	estrutura metálica com tela	porta de abrir
P 14	0,60 x 1,80	24	1	aluminho	porta de abrir
P 1a	0,80 x 2,10	1	1	madeira	porta de abrir
P 1b	0,70 x 2,10	1	1	madeira	porta de abrir
P 1c	0,80 x 2,10	4	1	grade de ferro	porta de abrir

TABELA DE ESQUADRIAS (JANELAS)

Item	Dimensões (m)	Quantidade	Folhas	Material	Observações
J 01	2,00 x 1,50 / 1,20	32	5	aluminho e vidro / grade de ferro	janela de correr
B 01	0,50 x 0,60 / 2,10	14	1	aluminho e vidro / grade de ferro	janela tipo basculante
B 02	1,20 x 0,60 / 2,10	7	2	aluminho e vidro / grade de ferro	janela tipo basculante
B 03	1,50 x 0,60 / 2,10	9	3	aluminho e vidro / grade de ferro	janela tipo basculante
B 04	2,00 x 0,60 / 2,10	37	4	aluminho e vidro / grade de ferro	janela tipo basculante
PP	2,00 x 1,50 / 0,88	2	3	aluminho e vidro / grade de ferro	janela de correr (3 tiras)
SEC	2,00 x 1,50 / 0,88	1	4	aluminho e vidro / grade de ferro	janela de correr
V 01	2,25 x 1,50 / 0,88	1	1	aluminho e vidro	vidro fixo

QUADRO DE ACABAMENTOS

LOCAL / MATERIAL	DADOS																
	ÁREA (m²)	PERÍMETRO (m)	PISO									PAREDES			TETO		
			1	2	3	4	5	6	7	8	9	1	2	3	1	2	
			CEMILAMANTESLIZANTE	CEMILAMANTESLIZANTE	CEMILAMANTESLIZANTE	CEMILAMANTESLIZANTE	CEMILAMANTESLIZANTE	CEMILAMANTESLIZANTE	CEMILAMANTESLIZANTE	CEMILAMANTESLIZANTE	CEMILAMANTESLIZANTE	CEMILAMANTESLIZANTE	CEMILAMANTESLIZANTE	CEMILAMANTESLIZANTE	CEMILAMANTESLIZANTE	CEMILAMANTESLIZANTE	CEMILAMANTESLIZANTE
SALA DE AULA 1	52,06	29,36	x												x		
SALA DE AULA 2	52,06	29,36	x												x		
SALA DE AULA 3	52,06	29,36	x												x		
SALA DE AULA 4	52,06	29,36	x												x		
SALA DE AULA 5	52,06	29,36	x												x		
SALA DE AULA 6	52,06	29,36	x												x		
SALA DE AULA 7	52,06	29,36	x												x		
SALA DE AULA 8	52,06	29,36	x												x		
SALA DE AULA 9	52,06	29,36	x												x		
SALA DE AULA 10	52,06	29,36	x												x		
LABORATÓRIO DE CIÊNCIAS	52,06	29,36	x												x		
LABORATÓRIO DE INFORMÁTICA	52,06	29,36	x												x		
BIBLIOTECA	97,45	34,00	x												x		
SALA MULTUISO 1	43,69	10,30	x												x		
SALA MULTUISO 2	43,69	10,30	x												x		
SALA DE RECURSOS	50,23	30,43	x												x		
ÁREA LIVRE JOGOS 1	26,89	19,73	x												x		
ÁREA LIVRE JOGOS 2	26,89	19,73	x												x		
CIRCULAÇÃO 1	13,83	17,28	x												x		
CIRCULAÇÃO 2	13,83	17,28	x												x		
CIRCULAÇÃO 3 / COPA	14,23	15,40	x												x		
WC FEMININO (alunos)	22,75	26,15	x												x		
WC PNE FEMININO (alunos)	2,89	7,00	x												x		
WC MASCULINO (alunos)	22,75	26,15	x												x		
WC PNE MASCULINO (alunos)	2,89	7,00	x												x		
HALL DE ENTRADA	47,20	35,45	x												x		
DIRETORIA	12,12	14,20	x												x		
SECRETARIA	17,46	19,20	x												x		
SALA PEDAGÓGICA	11,17	16,70	x												x		
SALA DOS PROFESSORES	20,38	19,20	x												x		
ARQUIVO	5,41	10,13	x												x		
ALMOXARIFADO	5,41	10,13	x												x		
WC VISITANTES	3,16	7,28	x												x		
WC FEMININO (funcionários)	3,16	7,28	x												x		
WC MASCULINO (funcionários)	3,16	7,28	x												x		
REFEITÓRIO	198,15	56,24	x												x		
COZINHA	24,35	20,28	x												x		
LAVAGEM	12,62	11,08	x												x		
RECEPÇÃO DE ALIMENTOS	5,90	7,94	x												x		
DEPÓSITO DE MERENDA ESCOLAR	6,76	6,56	x												x		
DEPÓSITO DE UTENSÍLIOS	10,52	13,40	x												x		
DEPÓSITO DE FRIGOS	7,75	11,50	x												x		
ÁREA DE SERVIÇO	9,34	10,90	x												x		
DEPÓSITO DE MATERIAL DE LIMPEZA	5,24	10,00	x												x		
SAÍDA DE LIXO	3,63	9,05	x												x		
VESTIÁRIO FEMININO (funcionários)	5,24	10,00	x												x		
VESTIÁRIO MASCULINO (funcionários)	5,24	10,00	x												x		
AUDITÓRIO (70 lugares)	63,21	37,15	x												x		
DEPÓSITO GERAL	26,40	22,85	x												x		
VESTIÁRIO FEMININO	16,07	19,44	x												x		
VESTIÁRIO MASCULINO	16,07	19,44	x												x		
WC PNE FEMININO	3,61	8,00	x												x		
WC PNE MASCULINO	3,61	8,00	x												x		
DEPÓSITO MATERIAL ESPORTIVO / LIMPEZA	2,17	6,00	x												x		
GREMIO ESTUDANTIL	26,40	20,27	x												x		
QUADRA POLIESPORTIVA	103,25	108,44	x												x		
LIXEIRA	7,91	5,95	x												x		
ABRIGO DO GÁS	1,00	4,40	x												x		
ACESSO PRINCIPAL	30,13	4,95	x												x		
GUARITA	5,36	9,40	x												x		
WC GUARITA	1,32	4,40	x												x		
SUBESTAÇÃO	30,80	24,80	x												x		
TOTAL ÁREA CONSTRUÍDA (m²)	2.467,76 m²																
TOTAL PERÍMETRO (ml)	1.542,27 ml																

ÁREA ÚTI - áreas construídas internas mais áreas externas como: circulações externas.



PREFEITURA MUNICIPAL DE MANAUS
SECRETARIA MUNICIPAL DE EDUCAÇÃO - SEMED
SECRETARIA DE INFRAESTRUTURA E LOGÍSTICA
DEPARTAMENTO DE ENGENHARIA E TRANSPORTES - DET

TÍTULO
PLANTA BAIXA

PROJETO:
ESCOLA PADRÃO - 10 SALAS
AUTOR DO PROJETO:
SECRETARIA MUNICIPAL DE EDUCAÇÃO - SEMED
ÁREA CONSTRUÍDA:
2.467,76 m²
ÁREA TERRENO:
3.600,00 m²
ESCALA:
INDICADA
DATA:
DEZEMBRO / 2023