


ESCOLA PADRÃO - 10 SALAS
Planta Baixa
ESCALA 1:100

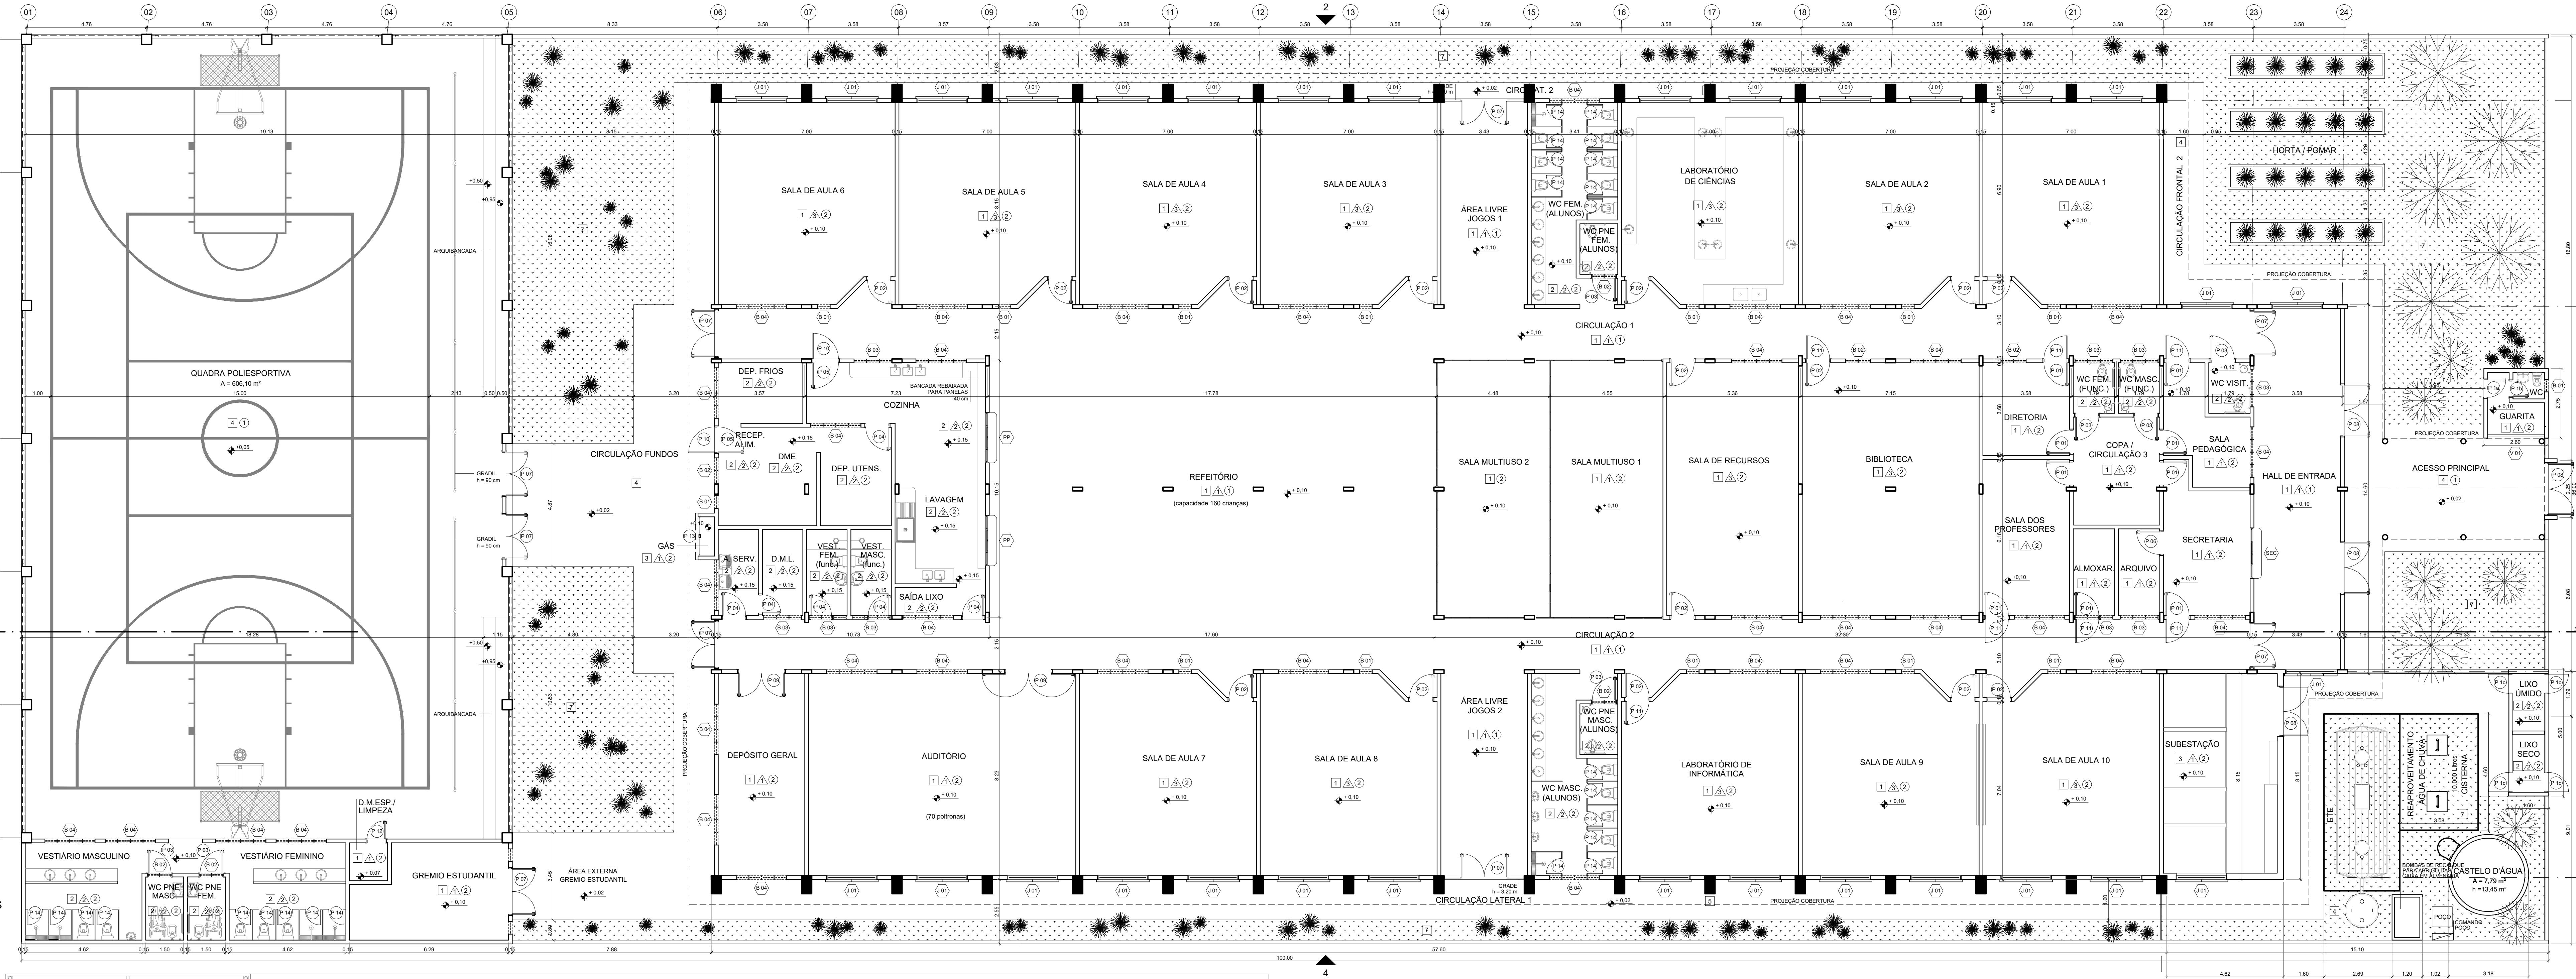

ESCOLA PADRÃO - 10 SALAS
Planta Cobertura
ESCALA 1:100

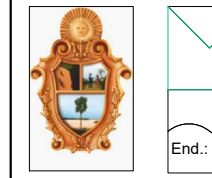


TABELA DE ESQUADRIAS (PORTAS)					
Item	Dimensões (m)	Quantidade	Folhas	Material	Observações
P 01	0,90 x 2,10	9	1	madeira	porta de abrir
P 02	0,90 x 2,10	15	1	madeira	porta de abrir / visor e proteção
P 03	0,90 x 2,10	7	1	madeira ou chapa metálica	porta de abrir
P 04	0,90 x 2,10	6	1	aluminio com venezianas	porta de abrir
P 05	1,00 x 2,10	2	1	chapa metálica	porta de abrir
P 06	0,80 x 2,10	1	1	madeira	porta de abrir
P 07	1,80 x 2,10	9	2	grades de ferro	porta de abrir
P 08	2,00 x 2,10	4	2	grades de ferro	porta de abrir
P 09	1,80 x 2,10	2	2	madeira	porta de abrir
P 10	1,15 x 2,22	2	1	grade de ferro	com fechadura e cadeado
P 11	1,10 x 2,22	7	1	grade de ferro	com fechadura e cadeado
P 12	0,70 x 2,10	1	1	madeira	porta de abrir
P 13	0,90 x 2,10	3	2	estrutura metálica com tela	porta de abrir
P 14	0,80 x 1,80	24	1	aluminio	porta de abrir
P 1a	0,80 x 2,10	1	1	madeira	porta de abrir
P 1b	0,70 x 2,10	1	1	madeira	porta de abrir
P 1c	0,80 x 2,10	4	1	grade de ferro	porta de abrir

TABELA DE ESQUADRIAS (JANELAS)					
Item	Dimensões (m)	Quantidade	Folhas	Material	Observações
J 01	2,00 x 1,50 / 1,20	32	5	aluminio e vidro / gradil de ferro	janela de correr
B 01	0,50 x 0,60 / 2,10	14	1	aluminio e vidro / gradil de ferro	janela tipo basculante
B 02	1,00 x 0,60 / 2,10	7	2	aluminio e vidro / gradil de ferro	janela tipo basculante
B 03	1,50 x 0,60 / 2,10	9	3	aluminio e vidro / gradil de ferro	janela tipo basculante
B 04	2,00 x 0,60 / 2,10	37	4	aluminio e vidro / gradil de ferro	janela tipo basculante
PP	2,00 x 1,50 / 0,88	2	3	aluminio e vidro / gradil de ferro	janela de correr (3 vitros)
SEC	2,00 x 1,50 / 0,88	1	4	aluminio e vidro / gradil de ferro	janela de correr
V 01	2,25 x 1,50 / 0,88	1	1	aluminio e vidro	vidro fixo

QUADRO DE ACABAMENTOS																
LOCAL / MATERIAL																
		PISO									PAREDES		TETO			
		1	2	3	4	5	6	7	8	9	1	2	3	1	2	
DADOS		ÁREA (m²)	PERÍMETRO (m)	MOZOS (T) GRANITE	GRAMA ANTIDESLIZANTE PELA COR BRANCO	MOZOS (T) GRANITE	MOZOS (T) GRANITE	MOZOS (T) GRANITE	MOZOS (T) GRANITE	MOZOS (T) GRANITE	MOZOS (T) GRANITE	MOZOS (T) GRANITE	MOZOS (T) GRANITE	MOZOS (T) GRANITE	MOZOS (T) GRANITE	MOZOS (T) GRANITE
SALA DE AULA 1		52,06	29,36	x												
SALA DE AULA 2		52,06	29,36	x												
SALA DE AULA 3		52,06	29,36	x												
SALA DE AULA 4		52,06	29,36	x												
SALA DE AULA 5		52,06	29,36	x												
SALA DE AULA 6		52,06	29,36	x												
SALA DE AULA 7		52,06	29,36	x												
SALA DE AULA 8		52,06	29,36	x												
SALA DE AULA 9		52,06	29,36	x												
SALA DE AULA 10		52,06	29,36	x												
LABORATÓRIO DE CIÊNCIAS		52,06	29,36	x												
LABORATÓRIO DE INFORMÁTICA		52,06	29,36	x												
BIBLIOTECA		67,45	34,00	x												
SALA MULTUOSO 1		43,59	10,30	x												
SALA MULTUOSO 2		43,59	10,30	x												
SALA DE RECURSOS		50,23	30,43	x												
ÁREA LIVRE JOGOS 1		26,89	19,73	x												
ÁREA LIVRE JOGOS 2		26,89	19,73	x												
CIRCULAÇÃO 1		110,83	17,26	x												
CIRCULAÇÃO 2		106,95	73,66	x												
CIRCULAÇÃO 3 / COPA		14,23	15,40	x												
WC FEMININO (alunos)		22,75	26,15	x												
WC PNE FEMININO (alunos)		2,89	7,00	x												
WC MASCULINO (alunos)		22,75	26,15	x												
WC PNE MASCULINO (alunos)		2,89	7,00	x												
HALL DE ENTRADA		47,20	35,45	x												
DIRETORIA		12,13	14,20	x												
SECRETARIA		17,46	19,20	x												
SALA PEDAGÓGICA		11,17	16,70	x												
SALA DOS PROFESSORES		20,38	19,20	x												
ARQUIVO		5,41	10,13	x												
ALMOXARIFADO		5,41	10,13	x												
WC VISITANTES		3,16	7,28	x												
WC FEMININO (funcionários)		3,16	7,28	x												
WC MASCULINO (funcionários)		3,16	7,28	x												
REFEITÓRIO		198,11	56,24	x												
COZINHA		24,35	20,28	x												
LAVAGEM		12,62	11,08	x												
RECEPÇÃO DE ALIMENTOS		5,90	7,04	x												
DEPÓSITO DE MERENDA ESCOLAR		6,76	6,66	x												
DEPÓSITO DE UTENSÍLIOS		10,52	13,40	x												
DEPÓSITO DE FRIGOS		7,75	11,00	x												
ÁREA DE SERVIÇO		5,24	10,00	x												
DEPÓSITO DE MATERIAL DE LIMPEZA		5,24	10,00	x												
SAÍDA DE LIXO		3,63	9,05	x												
VESTIÁRIO FEMININO (funcionários)		5,24	10,00	x												
VESTIÁRIO MASCULINO (funcionários)		5,24	10,00	x												
AUDITÓRIO (70 lugares)		63,21	37,15	x												
DEPÓSITO GERAL		26,40	22,85	x												
VESTIÁRIO FEMININO		16,07	19,44	x												
VESTIÁRIO MASCULINO		16,07	19,44	x												
WC PNE FEMININO		3,61	8,00	x												
WC PNE MASCULINO		3,61	8,00	x												
DEPÓSITO MATERIAL ESPORTIVO / LIMPEZA		2,17	6,00	x												
GREMIO ESTUDANTIL		26,40	20,27	x												
QUADRA POLIESPORTIVA		103,25	108,44	x												
LIXEIRA		7,91	5,95	x												
ABRIGO DO GÁS		1,00	4,40	x												
ACESSO PRINCIPAL		36,73	4,95	x												
GUARITA		5,86	9,40	x												
WC GUARITA		1,32	4,60	x												
SUBESTAÇÃO		30,80	24,80	x												
TOTAL ÁREA CONSTRUÍDA (m²)		2.467,76	80,78													
TOTAL PERÍMETRO (m)		1.542,27	101,10													

ÁREA UTIL - áreas construídas internas mais áreas externas como: circulações externas.



PREFEITURA MUNICIPAL DE MANAUS

SECRETARIA MUNICIPAL DE EDUCAÇÃO - SEMED

SECRETARIA MUNICIPAL DE INFRAESTRUTURA E LOGÍSTICA

DEPARTAMENTO DE ENGENHARIA E TRANSPORTES - DET

End. Av. Tupy, nº 1000, Bairro da Paz, CEP: 69048-000, Fone: (91) 356-5411

PROJETO

ESCOLA PADRÃO - 10 SALAS

AUTOR DO PROJETO

SECRETARIA MUNICIPAL DE EDUCAÇÃO - SEMED

ÁREA CONSTRUIDA: 2.467,76 m²

ÁREA TERRENO: 3.600,00 m²

ESCALA

INDICADA

DATA

DEZEMBRO / 2023

ARQUIVO

ESCOLA PADRÃO 10 SALAS - VERSÃO FINAL 12-23.dwg

FOLHA

02/03