




ESCOLA PADRÃO - 10 SALAS
Corte A
ESCALA 1:100

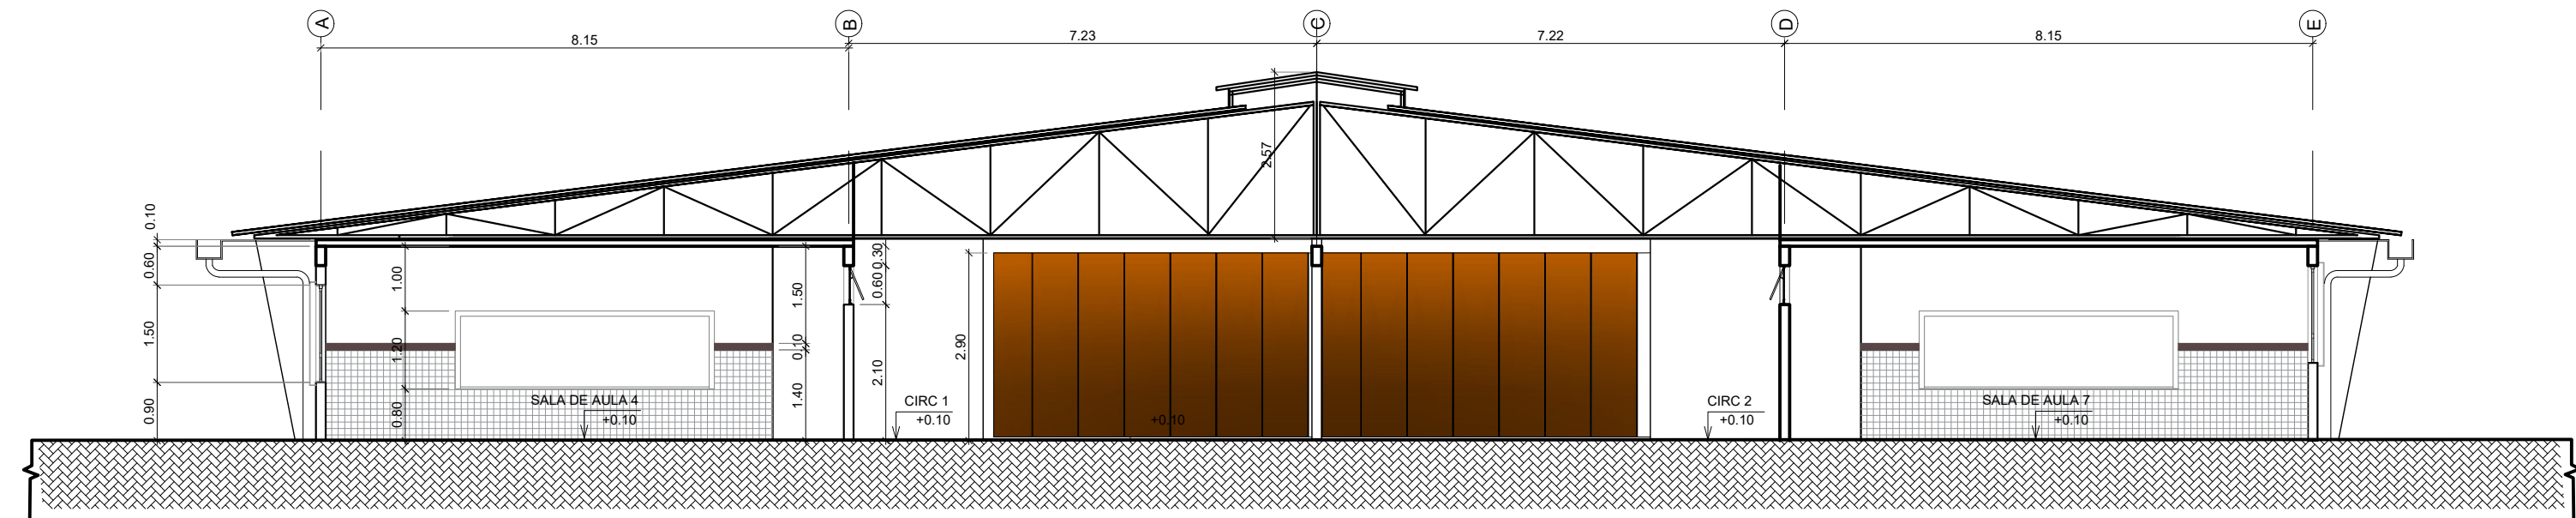

ESCOLA PADRÃO - 10 SALAS
Corte B
ESCALA 1:100

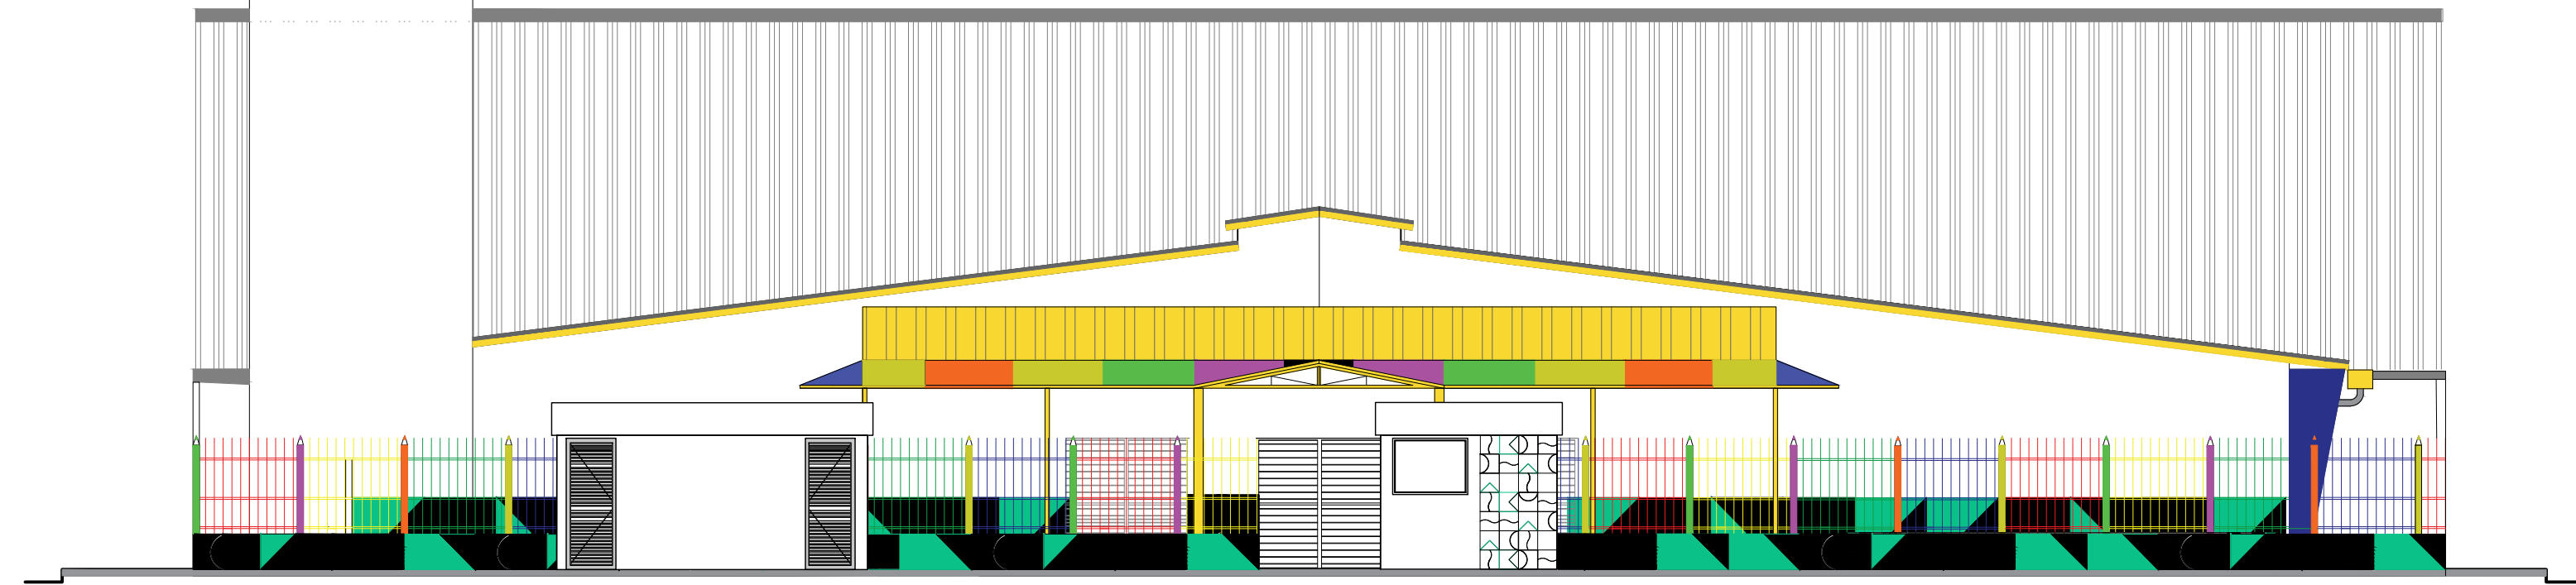


ESCOLA PADRÃO - 10 SALAS
Vista 1
ESCALA 1:100

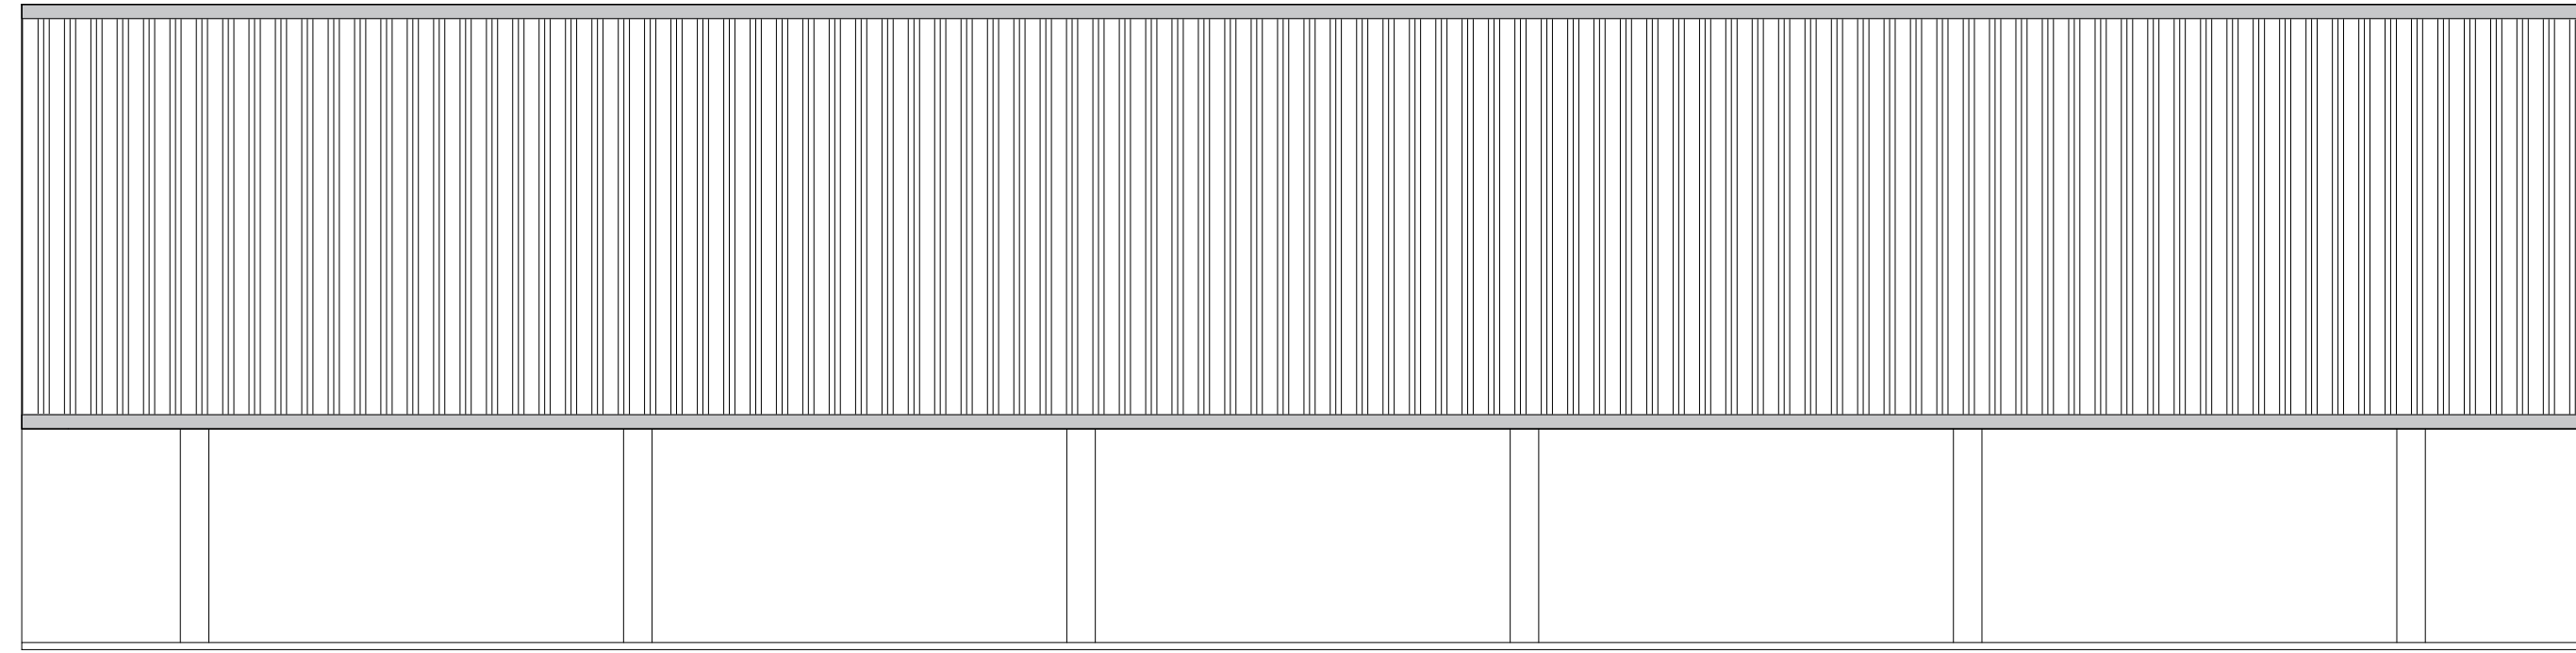

ESCOLA PADRÃO - 10 SALAS
Vista 3
ESCALA 1:100



ESCOLA PADRÃO - 10 SALAS
Vista 2
ESCALA 1:100

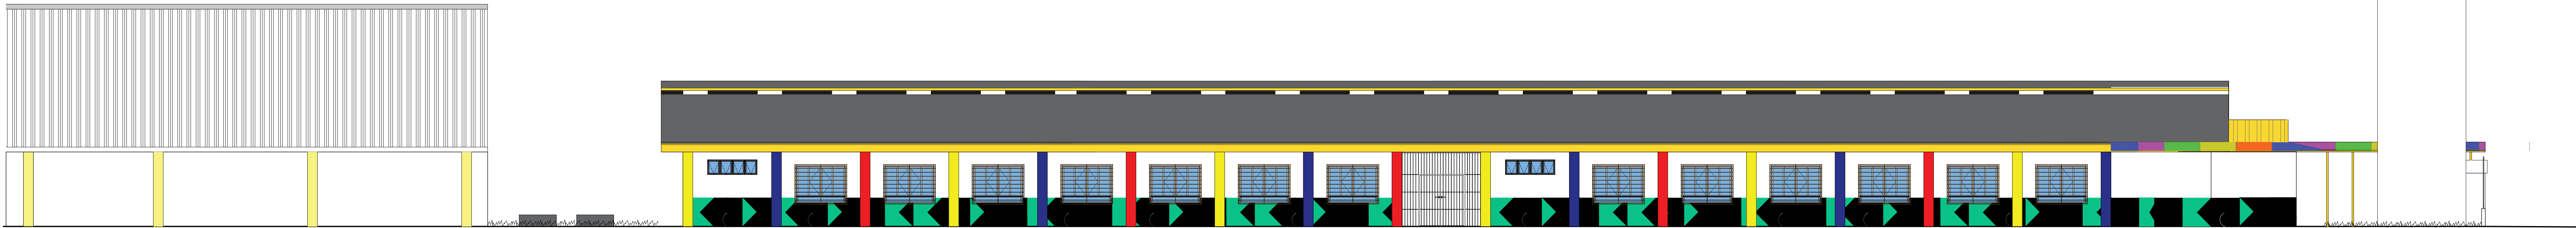

ESCOLA PADRÃO - 10 SALAS
Vista 4
ESCALA 1:100

layer	espessura	cor
0	0.1	preto
2	0.2	preto
3	0.3	preto
5	0.5	preto
6	0.5	preto
7	0.5	preto
8	0.5	preto
9	0.5	preto
10	0.5	preto
11	0.5	preto
12	0.5	preto
13	0.5	preto
14	0.5	preto
15	0.5	preto
16	0.5	preto
17	0.5	preto
18	0.5	preto
19	0.5	preto
20	0.5	preto
21	0.5	preto
22	0.5	preto
23	0.5	preto
24	0.5	preto
25	0.5	preto
26	0.5	preto
27	0.5	preto
28	0.5	preto
29	0.5	preto
30	0.5	preto
31	0.5	preto
32	0.5	preto
33	0.5	preto
34	0.5	preto
35	0.5	preto
36	0.5	preto
37	0.5	preto
38	0.5	preto
39	0.5	preto
40	0.5	preto
41	0.5	preto
42	0.5	preto
43	0.5	preto
44	0.5	preto
45	0.5	preto
46	0.5	preto
47	0.5	preto
48	0.5	preto
49	0.5	preto
50	0.5	preto
51	0.5	preto
52	0.5	preto
53	0.5	preto
54	0.5	preto
55	0.5	preto
56	0.5	preto
57	0.5	preto
58	0.5	preto
59	0.5	preto
60	0.5	preto
61	0.5	preto
62	0.5	preto
63	0.5	preto
64	0.5	preto
65	0.5	preto
66	0.5	preto
67	0.5	preto
68	0.5	preto
69	0.5	preto
70	0.5	preto
71	0.5	preto
72	0.5	preto
73	0.5	preto
74	0.5	preto
75	0.5	preto
76	0.5	preto
77	0.5	preto
78	0.5	preto
79	0.5	preto
80	0.5	preto
81	0.5	preto
82	0.5	preto
83	0.5	preto
84	0.5	preto
85	0.5	preto
86	0.5	preto
87	0.5	preto
88	0.5	preto
89	0.5	preto
90	0.5	preto
91	0.5	preto
92	0.5	preto
93	0.5	preto
94	0.5	preto
95	0.5	preto
96	0.5	preto
97	0.5	preto
98	0.5	preto
99	0.5	preto
100	0.5	preto



PREFEITURA MUNICIPAL DE MANAUS

SECRETARIA MUNICIPAL DE EDUCAÇÃO - SEMED

SECRETARIA MUNICIPAL DE INFRAESTRUTURA E LOGÍSTICA

DEPARTAMENTO DE ENGENHARIA E TRANSPORTES - DET

End. Av. Tupy, nº 1009, Bairro da Paz, CEP: 69048-000, Fone: (91) 336-5414

TÍTULO

CORTES / FACHADAS /
PLANTA COBERTURA /
IMÁGENS 3D

PROJETO:

ESCOLA PADRÃO - 10 SALAS

AUTOR DO PROJETO:

SECRETARIA MUNICIPAL DE EDUCAÇÃO - SEMED

ÁREA CONSTRUIDA:

2.467,76 m²

ÁREA TERRENO:

3.600,00 m²

ESCALA:

INDICADA

DATA:

DEZEMBRO / 2023

ARQUIVO:

ESCOLA PADRÃO 10 SALAS - VERSÃO FINAL 12-23.dwg

FOLHA:

03/03