



NEO ESCOLA SUSTENTAVEL A TUCANDEIRA
Corte A-A
ESCALA 1:120

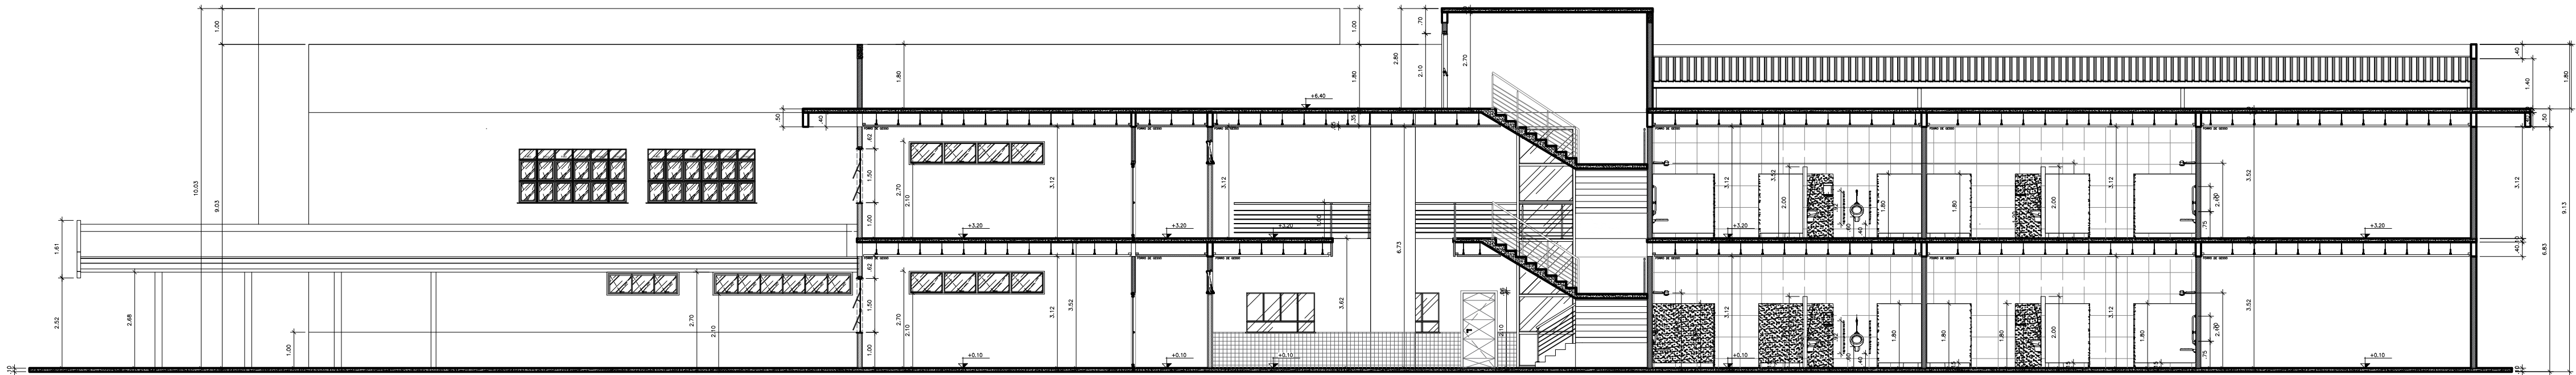

NEO ESCOLA SUSTENTAVEL A TUCANDEIRA
Corte B-B
ESCALA 1:120

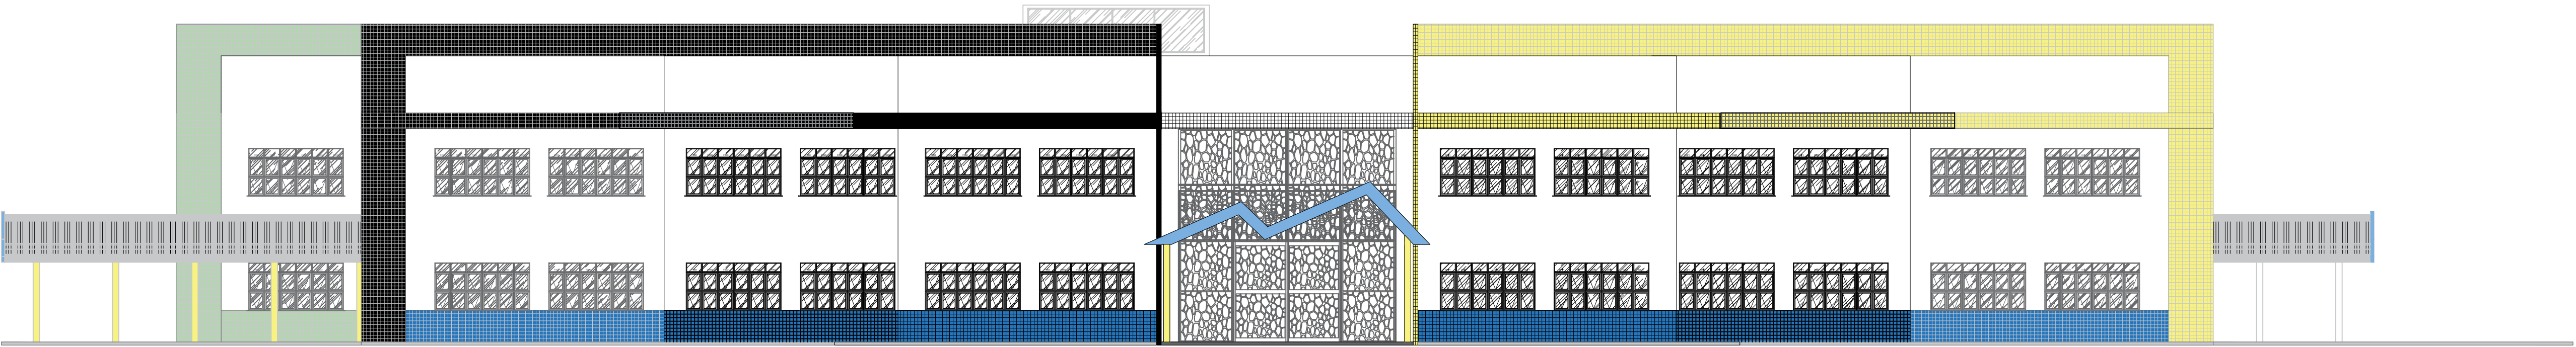

NEO ESCOLA SUSTENTAVEL A TUCANDEIRA
Fachada 1
ESCALA 1:120

plot styles	espes.	cor
1	0,1	preto
2	0,2	preto
3	0,2	preto
4	0,1	preto
5	0,2	preto
6	0,25	preto
7	0,1	preto
8	0,1	8
9	0,1	9
11	0,1	preto
13	0,1	preto
14	0,1	preto
22	0,1	preto
30	0,1	preto
44	0,1	preto
51	0,1	preto
52	0,1	preto
53	0,1	preto
64	0,1	64
111	0,2	preto
140	0,3	preto
150	0,5	preto
170	0,1	preto
250	0,1	8
251	0,2	8
252	0,3	8
254	0,5	8

	PREFEITURA MUNICIPAL DE MANAUS SECRETARIA MUNICIPAL DE EDUCAÇÃO - SEMED SUBSECRETARIA DE INFRAESTRUTURA E LOGÍSTICA DEPARTAMENTO DE ENGENHARIA E TRANSPORTE - DET End.: Av. Tancredo Neves, nº1006, Bairro da Paz, CEP: 60048-010, Fone: (82) 3365-5418	TÍTULO CORTES / FACHADAS
PROJETO: NEO ESCOLA SUSTENTAVEL A TUCANDEIRA AUTOR DO PROJETO: SECRETARIA MUNICIPAL DE EDUCAÇÃO - SEMED ÁREA CONSTRUIDA: 4.632,46 m² ÁREA TERRENO: 12.000,00 m² ESCALA: INDICADA DATA: DEZEMBRO / 2023 ARQUIVO: ESCOLA PADRÃO TUCANDEIRAS - VERSÃO FINAL 12-23.dwg		FOLHA: 04/05