



NEO ESCOLA SUSTENTAVEL A TUCANDEIRA
Fachada 2
ESCALA 1:120

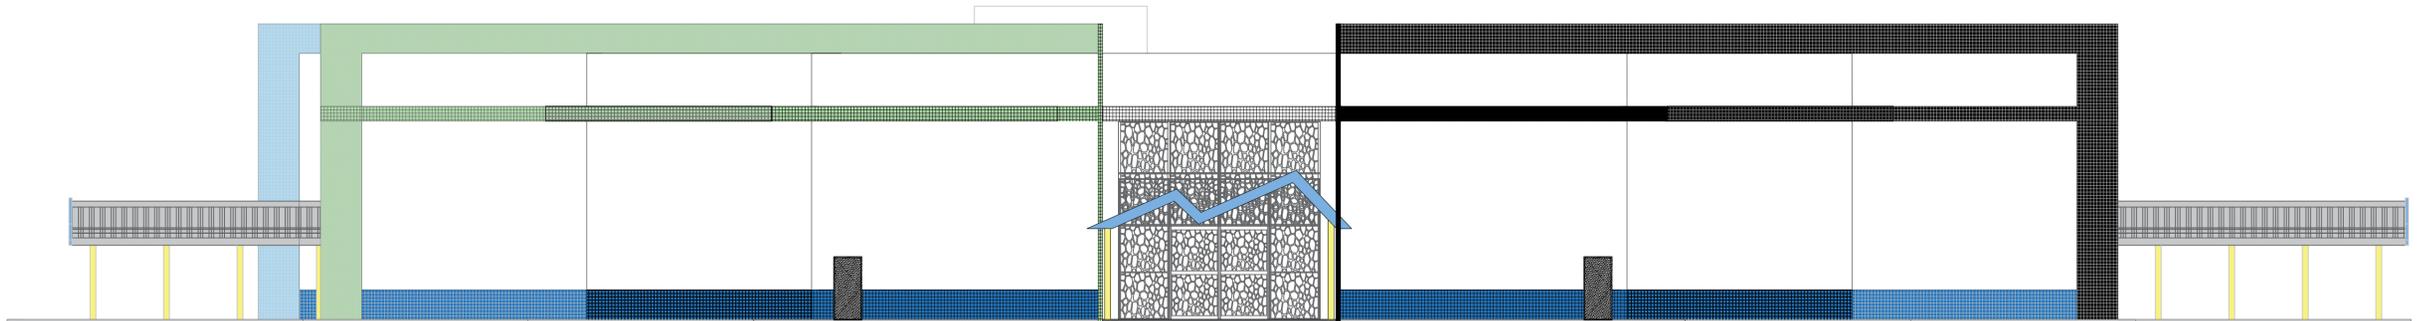

NEO ESCOLA SUSTENTAVEL A TUCANDEIRA
Fachada 3
ESCALA 1:120

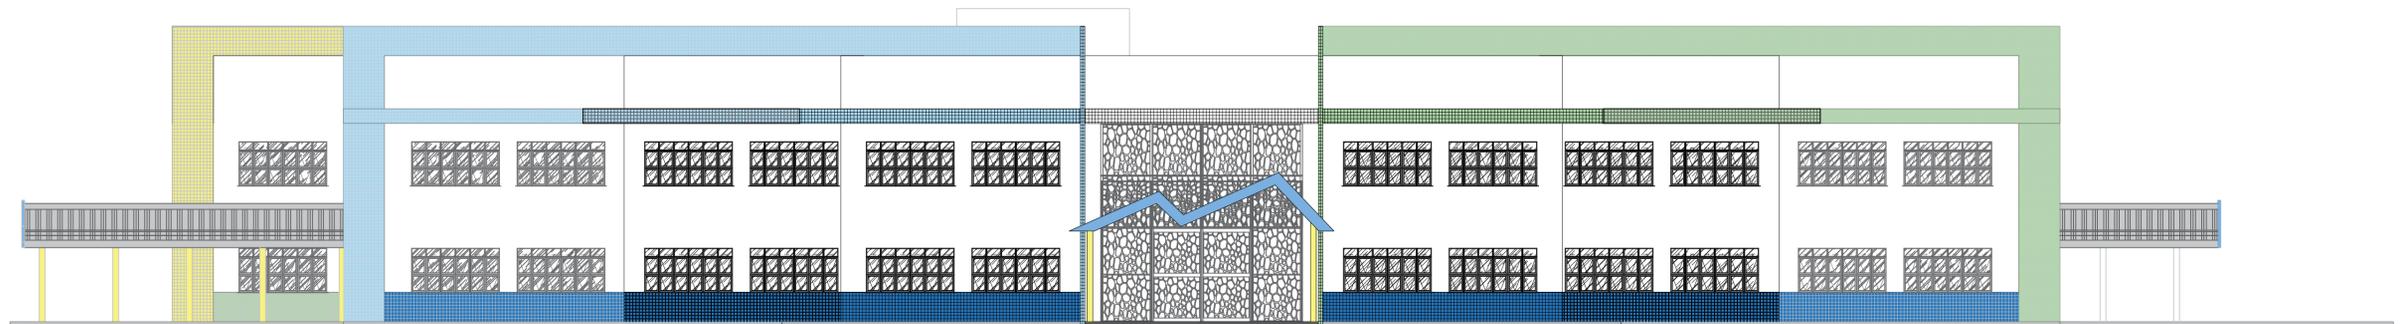

NEO ESCOLA SUSTENTAVEL A TUCANDEIRA
Fachada 4
ESCALA 1:120

plot styles	espes.	cor
1	0,1	preto
2	0,2	preto
3	0,2	preto
4	0,1	preto
5	0,2	preto
6	0,25	preto
7	0,1	preto
8	0,1	8
9	0,1	9
11	0,1	preto
13	0,1	preto
14	0,1	preto
22	0,1	preto
30	0,1	preto
44	0,1	preto
51	0,1	preto
52	0,1	preto
53	0,1	preto
64	0,1	64
111	0,2	preto
140	0,3	preto
150	0,5	preto
170	0,1	preto
250	0,1	8
251	0,2	8
252	0,3	8
254	0,5	8

 PREFEITURA MUNICIPAL DE MANAUS SECRETARIA MUNICIPAL DE EDUCAÇÃO - SEMED SECRETARIA MUNICIPAL DE INFRAESTRUTURA E LOGÍSTICA DEPARTAMENTO DE ENGENHARIA E TRANSPORTES - DET		TÍTULO FACHADAS	
PROJETO: NEO ESCOLA SUSTENTAVEL A TUCANDEIRA			FOLHA:
AUTOR DO PROJETO: SECRETARIA MUNICIPAL DE EDUCAÇÃO - SEMED			05/05
ÁREA CONSTRUIDA: 4.632,46 m ²	ÁREA TERRENO: 12.000,00 m ²	ESCALA: INDICADA	
ARQUIVO: ESCOLA PADRÃO TUCANDEIRAS - VERSÃO FINAL 12-23.dwg			