



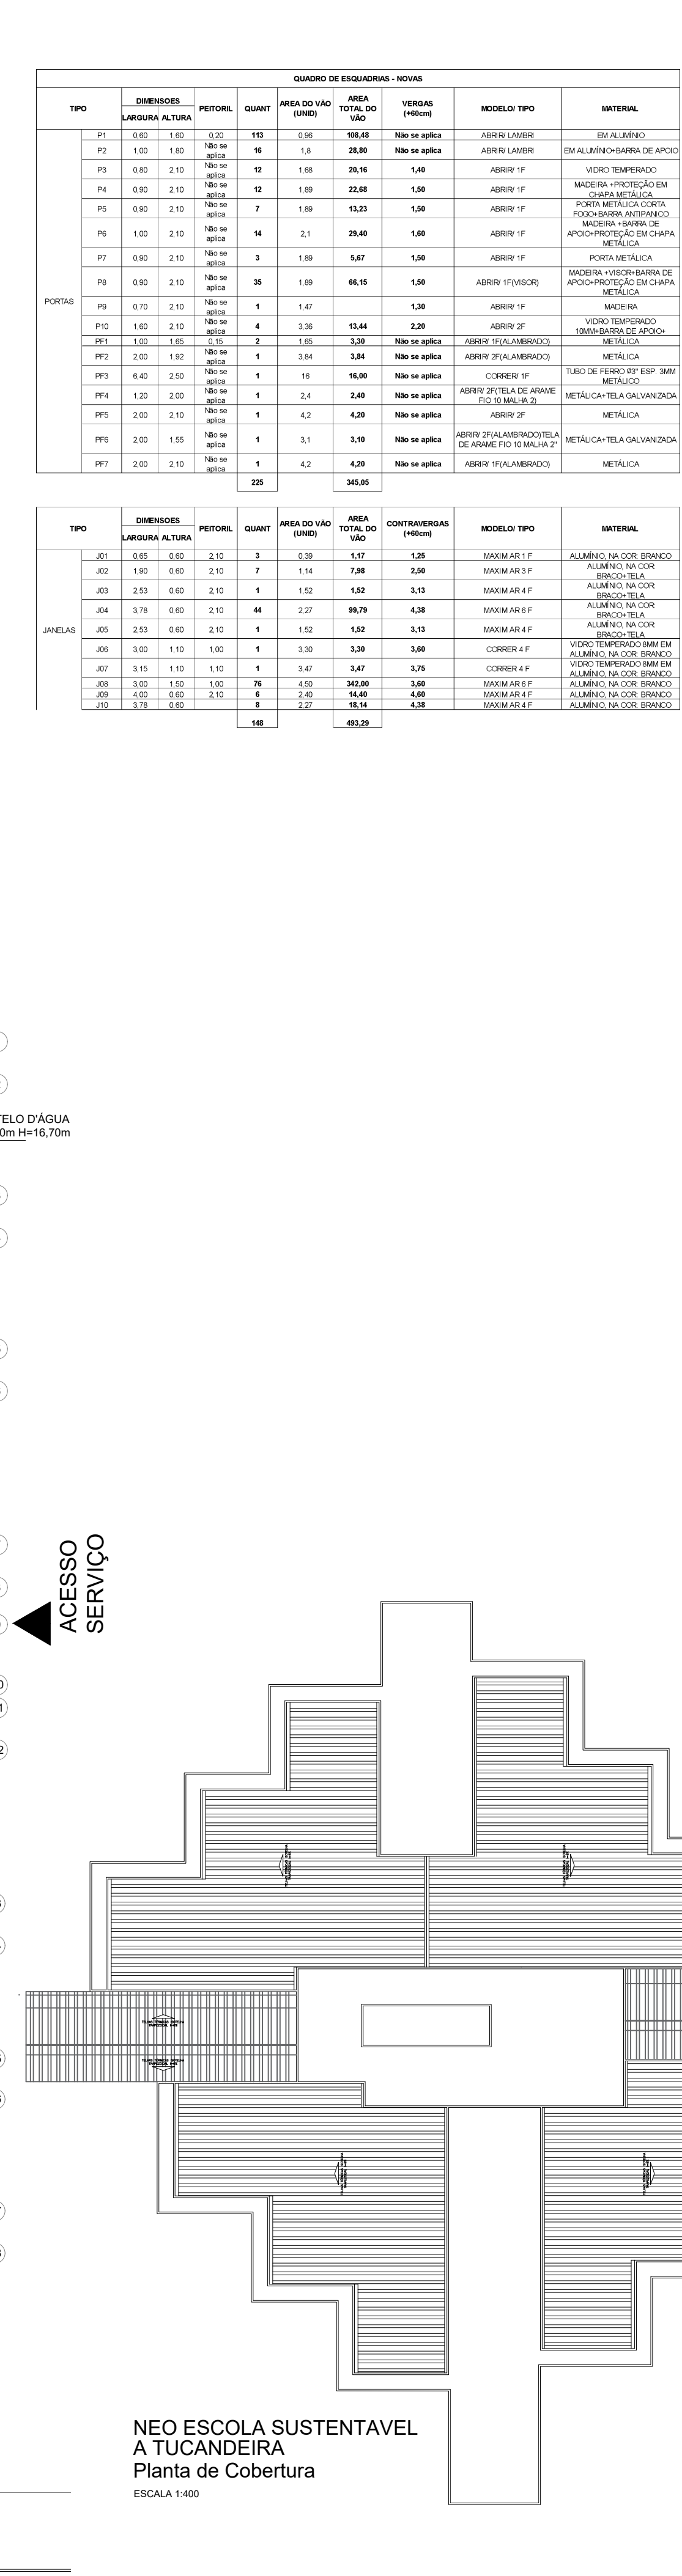

ÁREAS NÃO EDIFICADAS	ÁREA (M²)	ÁREA (M²)
ÁREA PERMEÁVEL EXISTENTE	1.802,85	5.661,64
ABRIGO DE LIXO	6,25	
ABRIGO DE GÁS	2,76	
VÔLEI DE AREIA	255,75	
PISCINA	646,86	
ESTACIONAMENTO	538,08	
ESTACIONAMENTO FUNCIONÁRIOS	353,51	
CAMPO DE FUTEBOL	2.061,83	

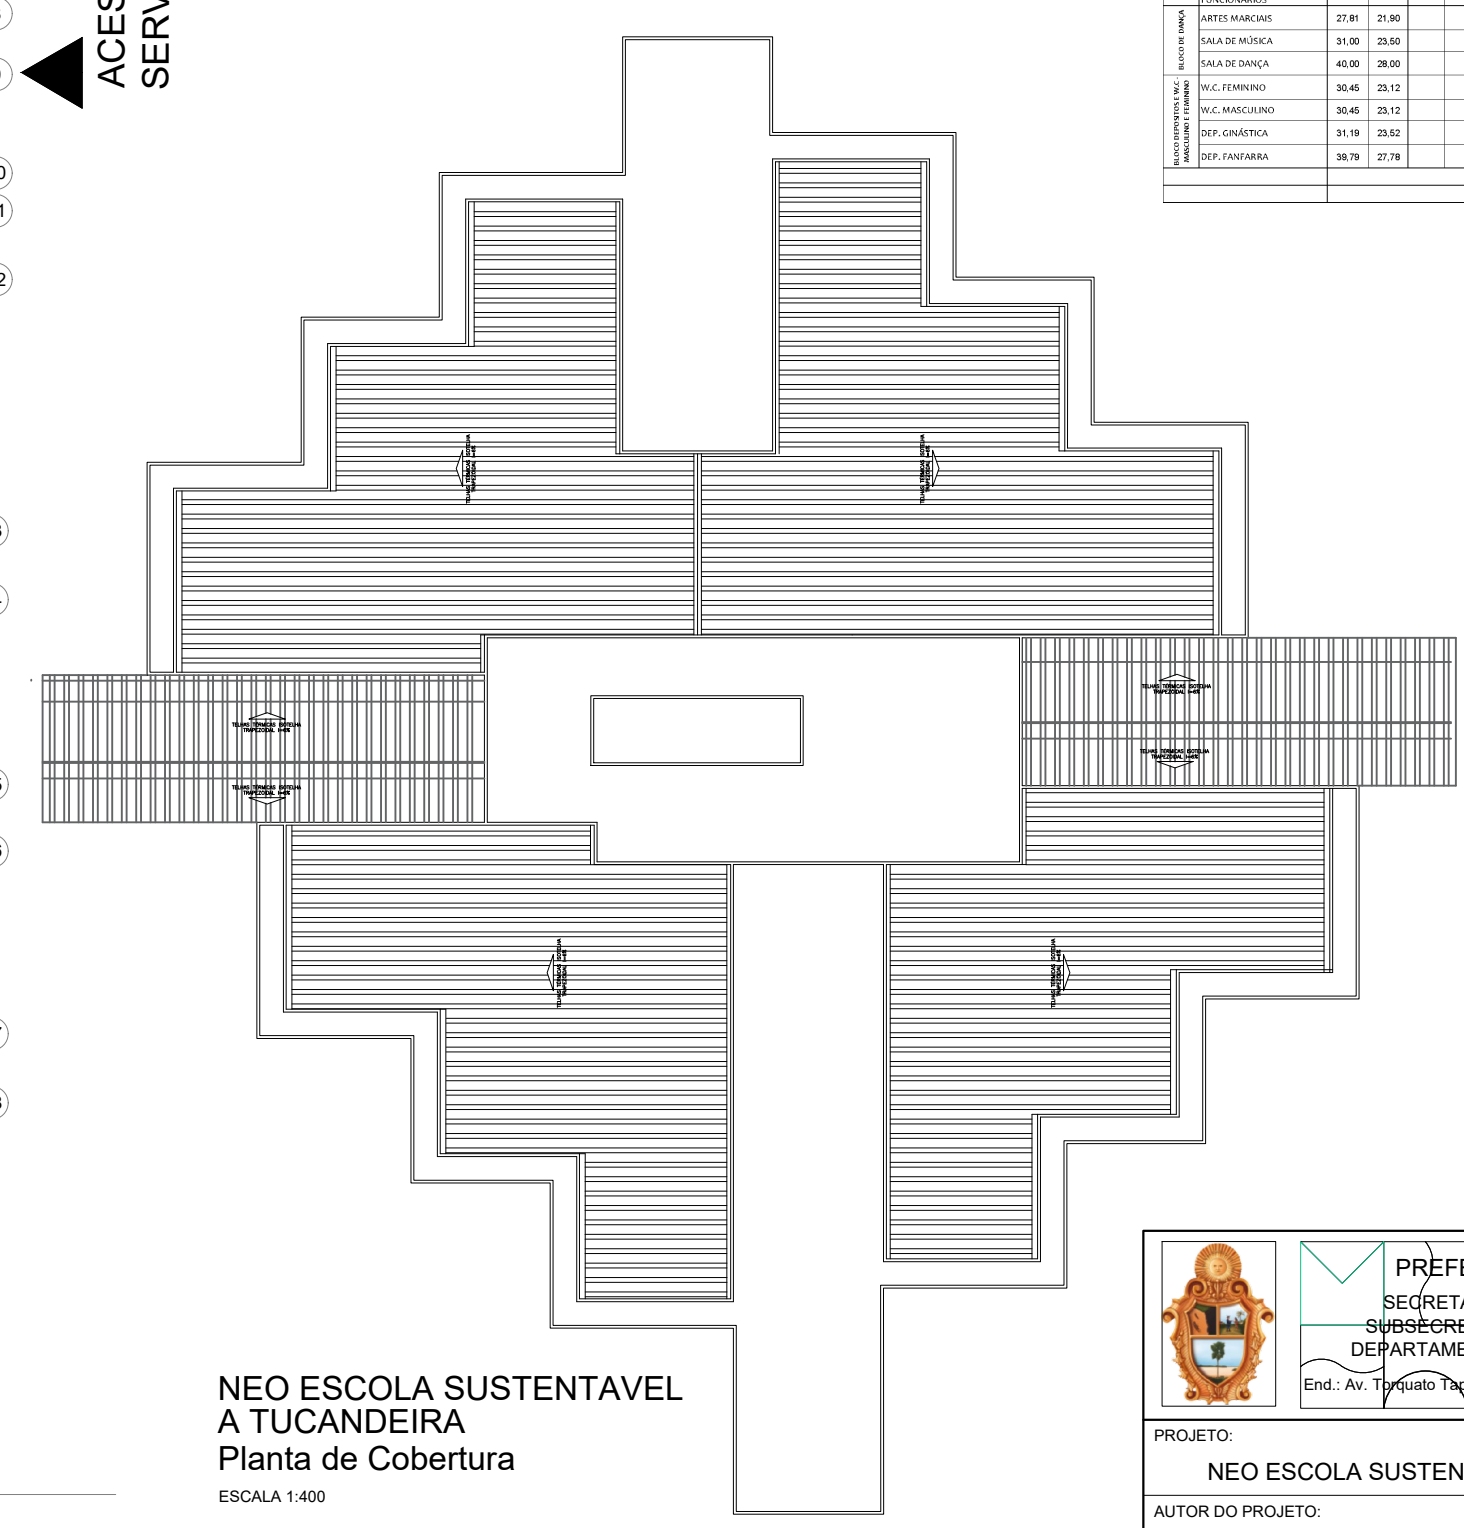

NEO ESCOLA SUSTENTAVEL
A TUCANDEIRA
Planta de Cobertura
ESCALA 1:400

	PREFEITURA MUNICIPAL DE MANAUS			TÍTULO	IMPLANTAÇÃO PLANTA COBERTURA
	SECRETARIA MUNICIPAL DE EDUCAÇÃO - SEMED				
	SUBSECRETARIA DE INFRAESTRUTURA E LOGÍSTICA				
	DEPARTAMENTO DE ENGENHARIA E TRANSPORTE - DET				
PROJETO:					FOLHA:
NEO ESCOLA SUSTENTAVEL A TUCANDEIRA					01/0
AUTOR DO PROJETO:					
SECRETARIA MUNICIPAL DE EDUCAÇÃO - SEMED					
ÁREA CONSTRUÍDA: 4.632,46 m²	ÁREA TERRENO: 12.000,00 m²	ESCALA: INDICADA	DATA: DEZEMBRO / 2023		
ARQUIVO:					
ESCOLA PADRÃO TUCANDEIRAS - VERSÃO FINAL 12-23.dwg					